


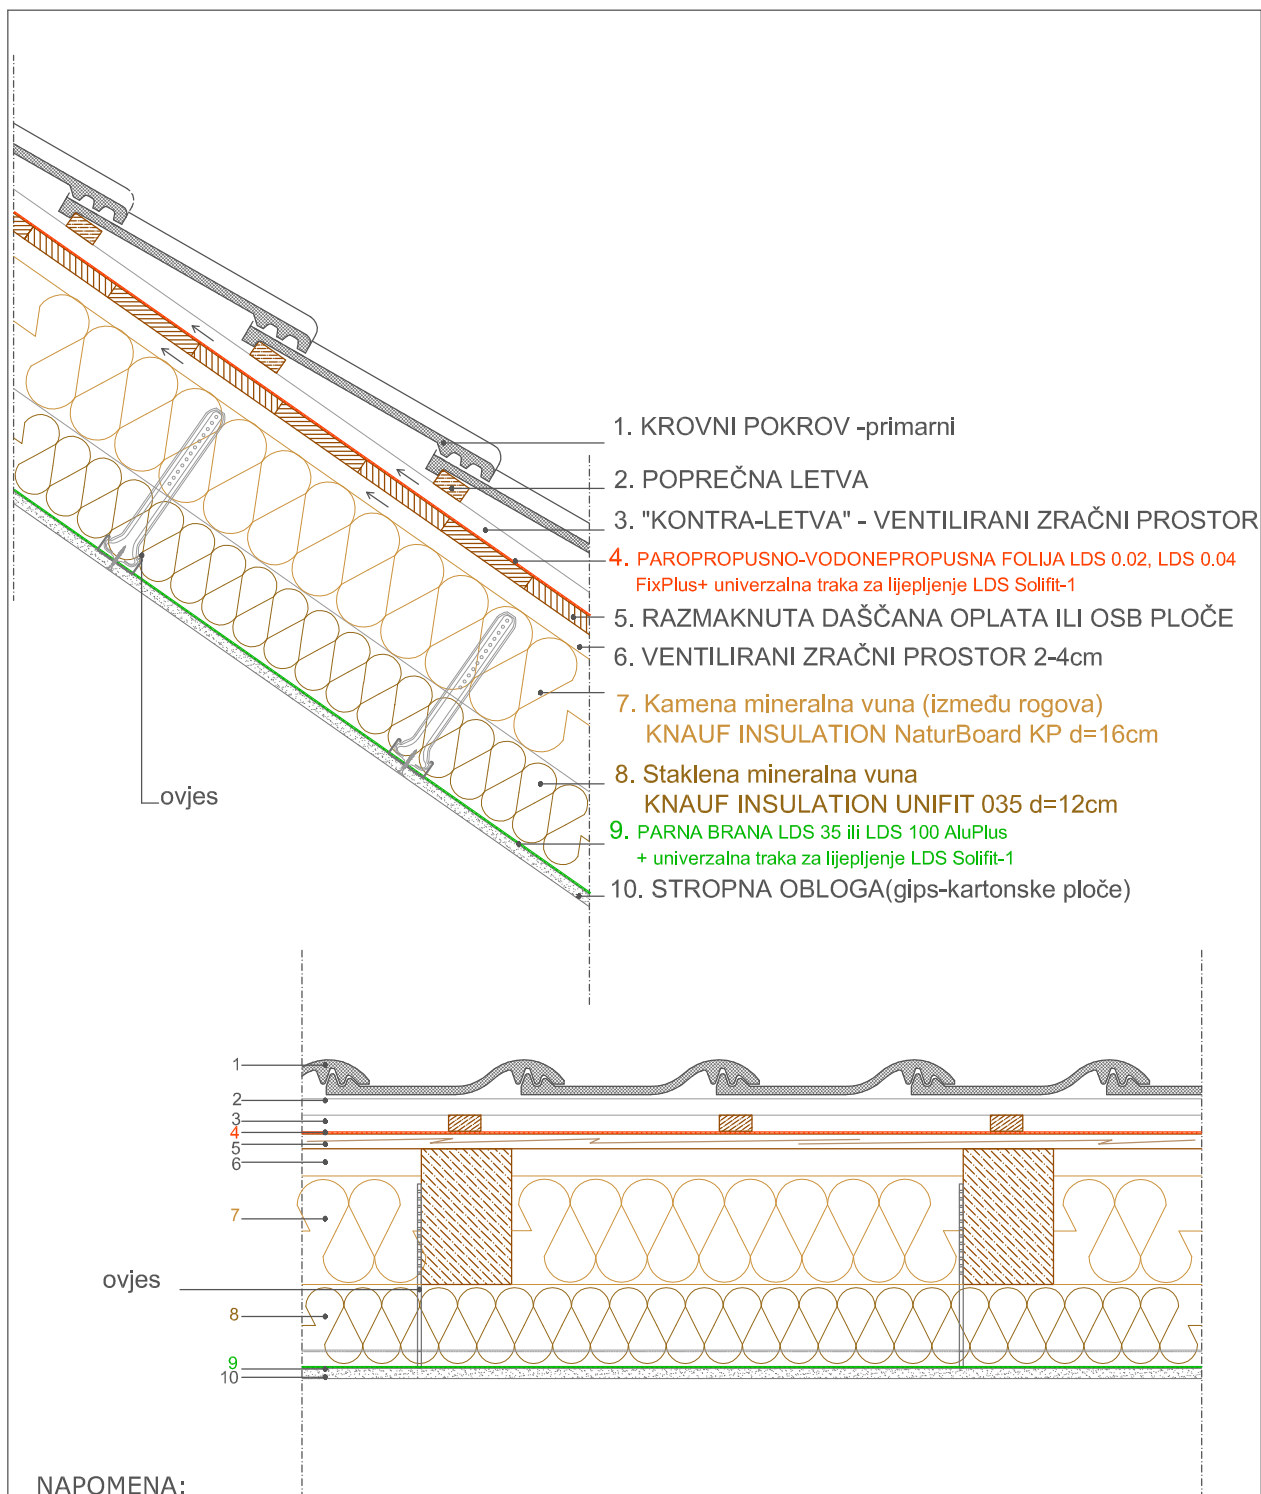

2.1.

Izolacija krovne konstrukcije - kosi krov

Dvostruko ventilirana podaščana konstrukcija / krovni pokrov crijep

KNAUFINSULATION

DETALJ

R 1:10

projekt:

investitor:

odgovorni projektant:

datum:

