


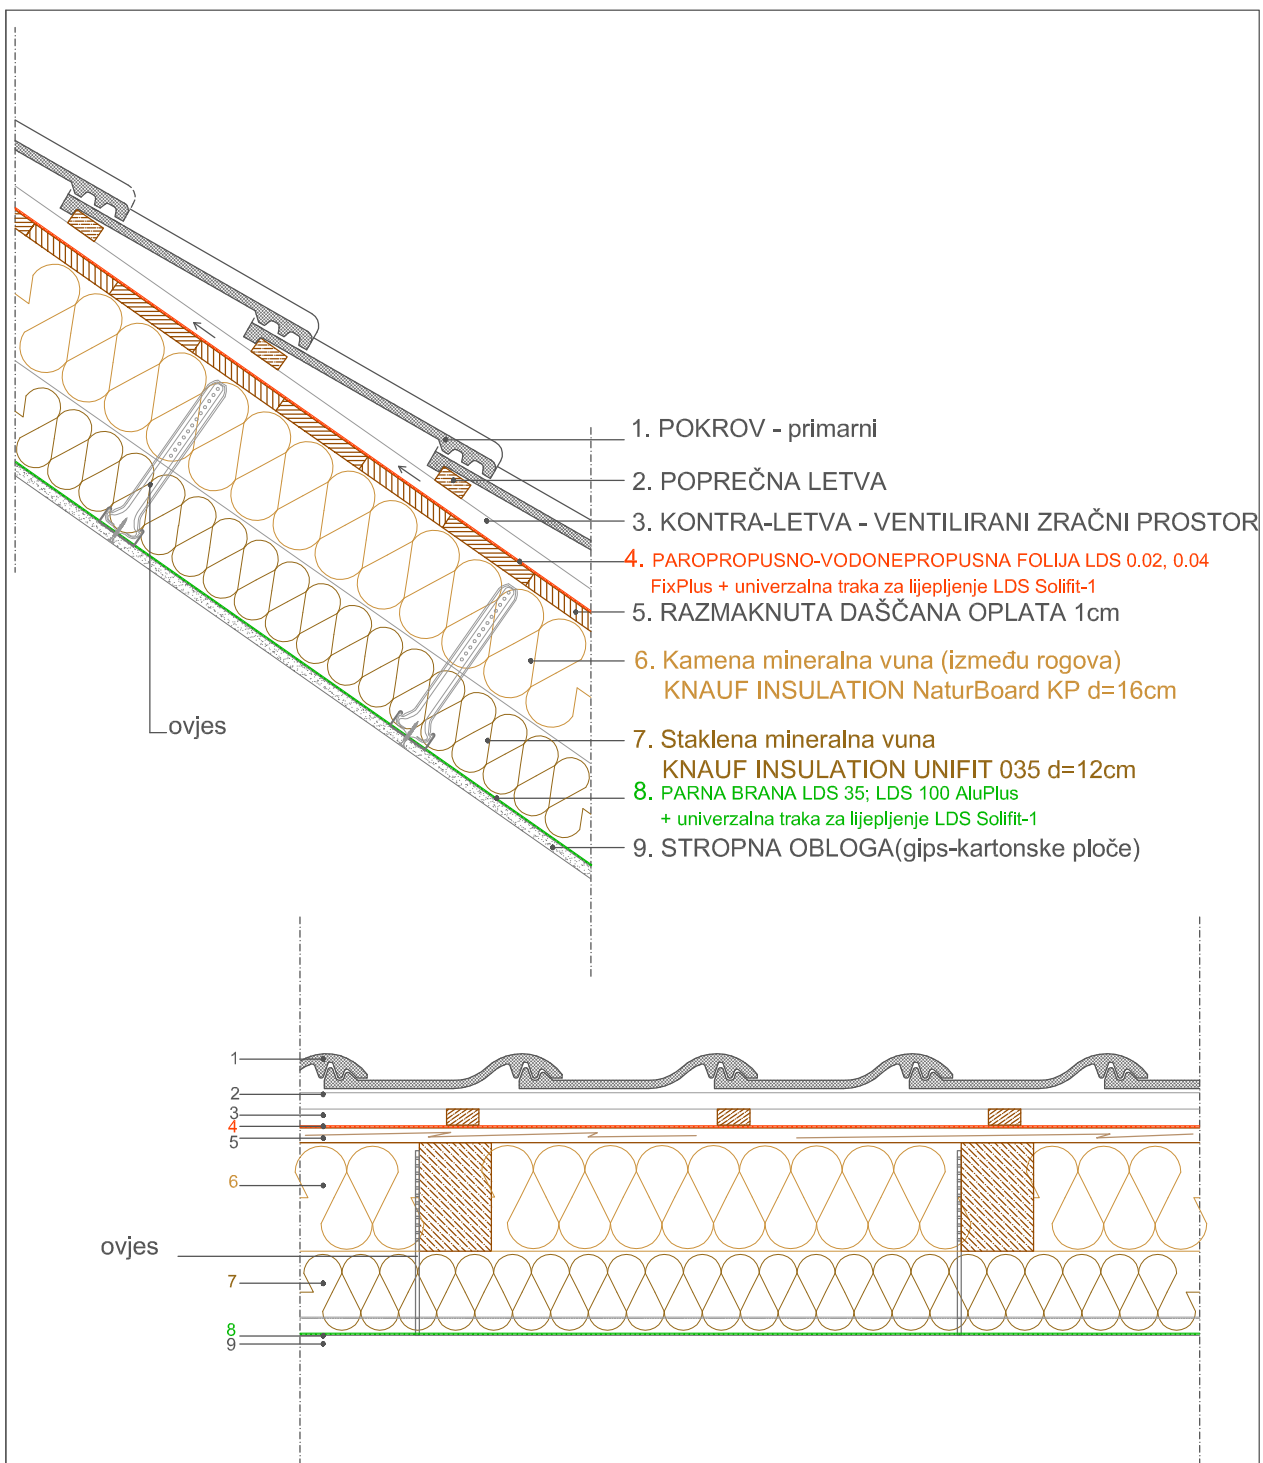

NAPOMENA:

2.2.

Izolacija krovne konstrukcije - kosi krov

Jednostruko ventilirana podaščana konstrukcija/krovni pokrov crijep

KNAUF INSULATION

DETALJ

R 1:10

projekt:

investitor:

odgovorni projektant:

datum:

