


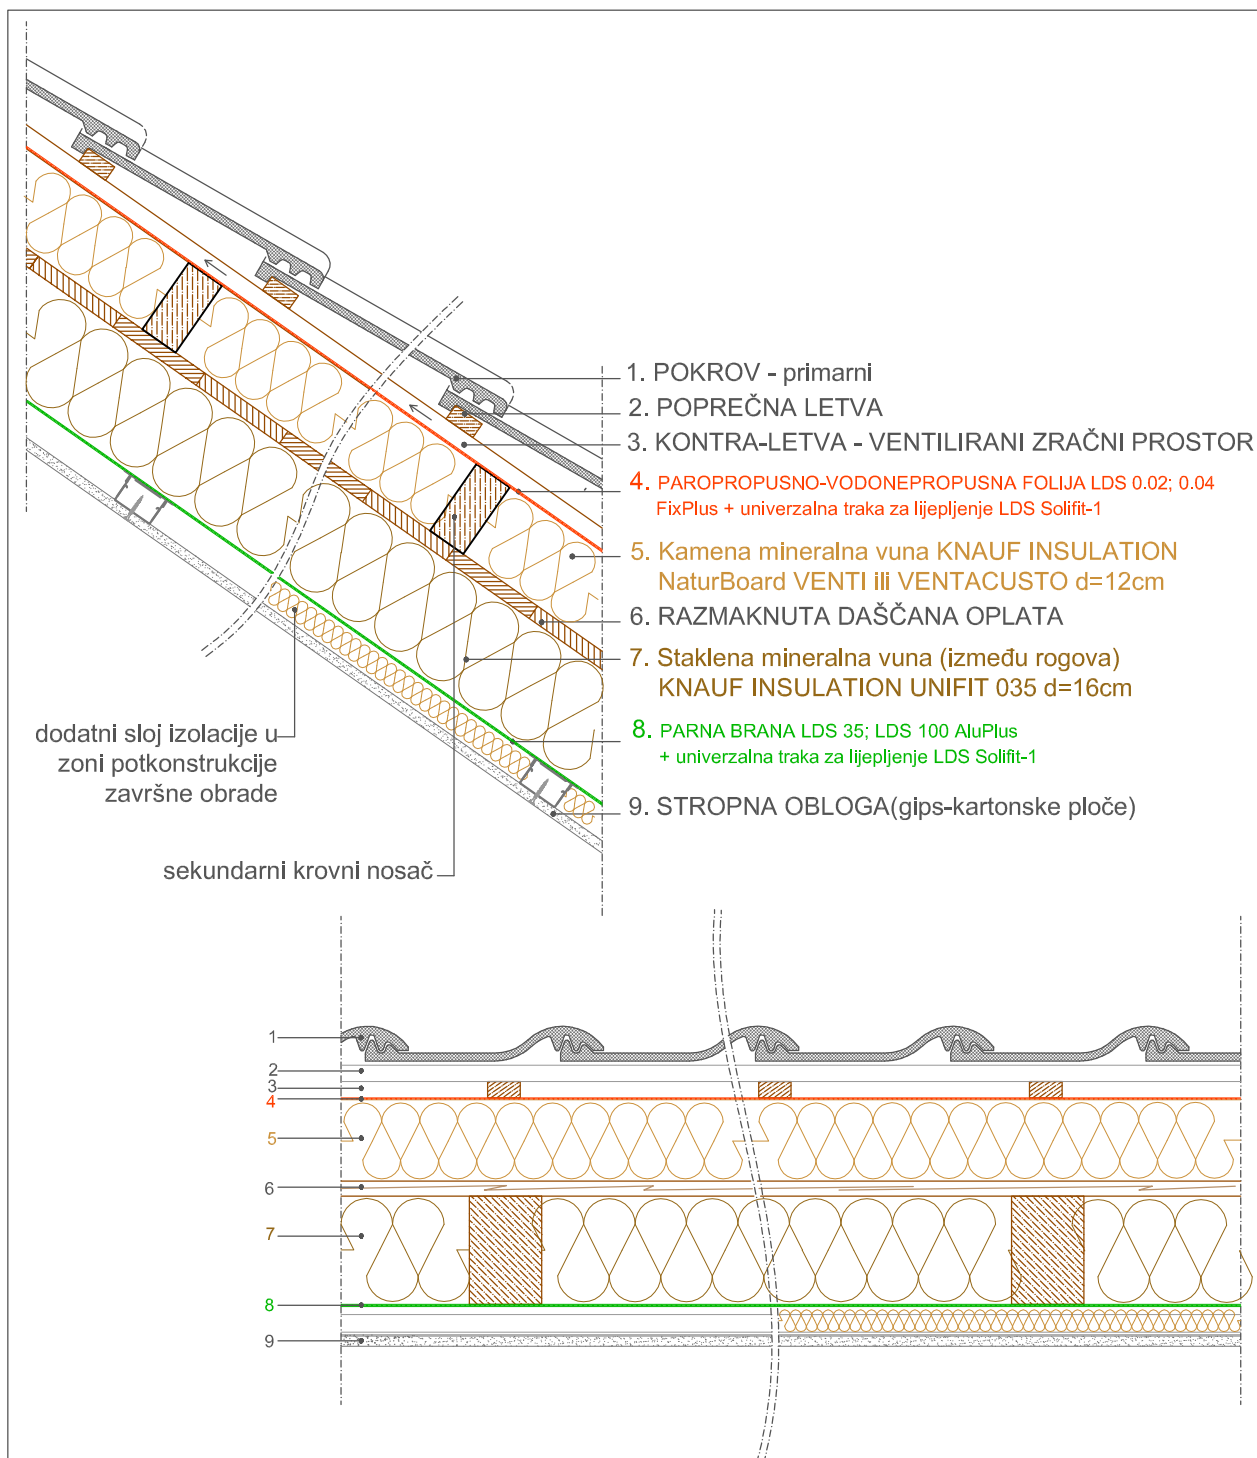

NAPOMENA:

2.3.

Izolacija krovne konstrukcije - kosi krov

Jednostruko ventilirana podaščana konstrukcija dvostrano izolirana

KNAUF INSULATION

DETALJ

R 1:10

projekt:

investitor:

odgovorni projektant:

datum:

