


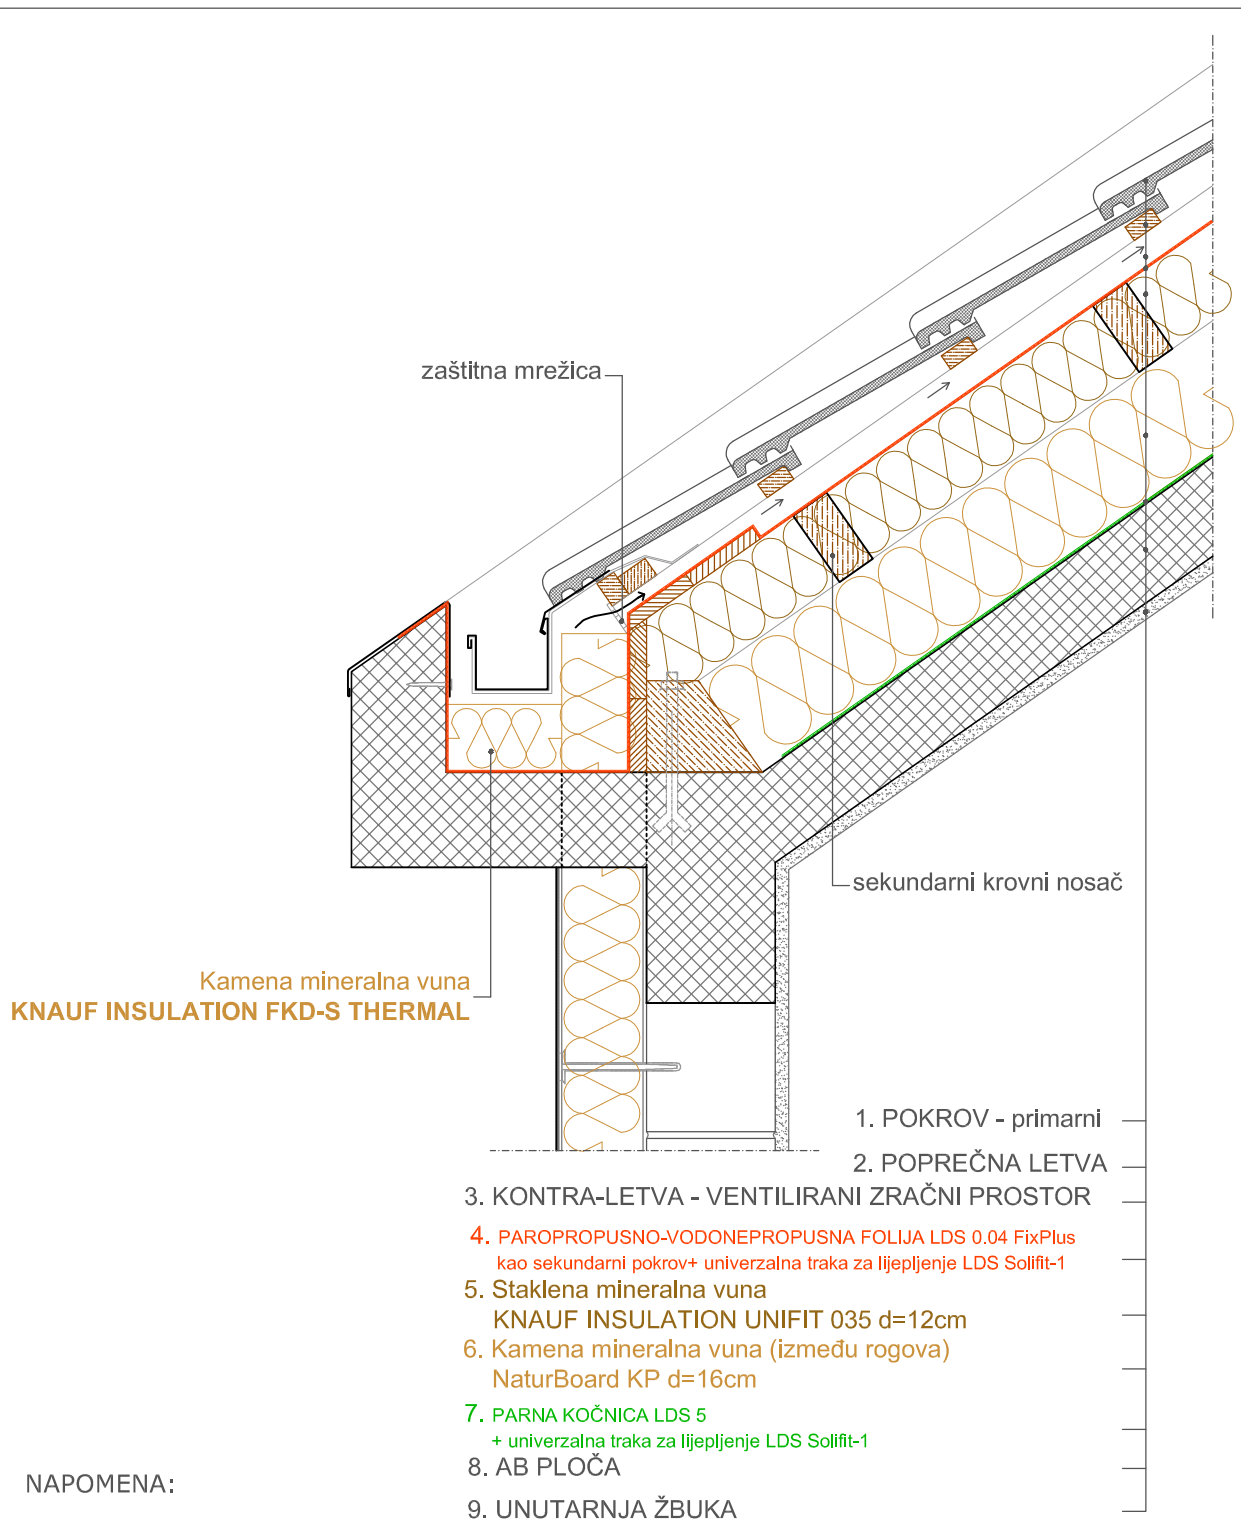

2.5.4. Izolacija krovne konstrukcije - kosi krov

Jednostruko ventilirana konstrukcija na AB ploči

KNAUFINSULATION

DETALJ
STREHE- grijano potkrovlje

R 1:10

projekt:

investitor:

odgovorni projektant:

datum:

