


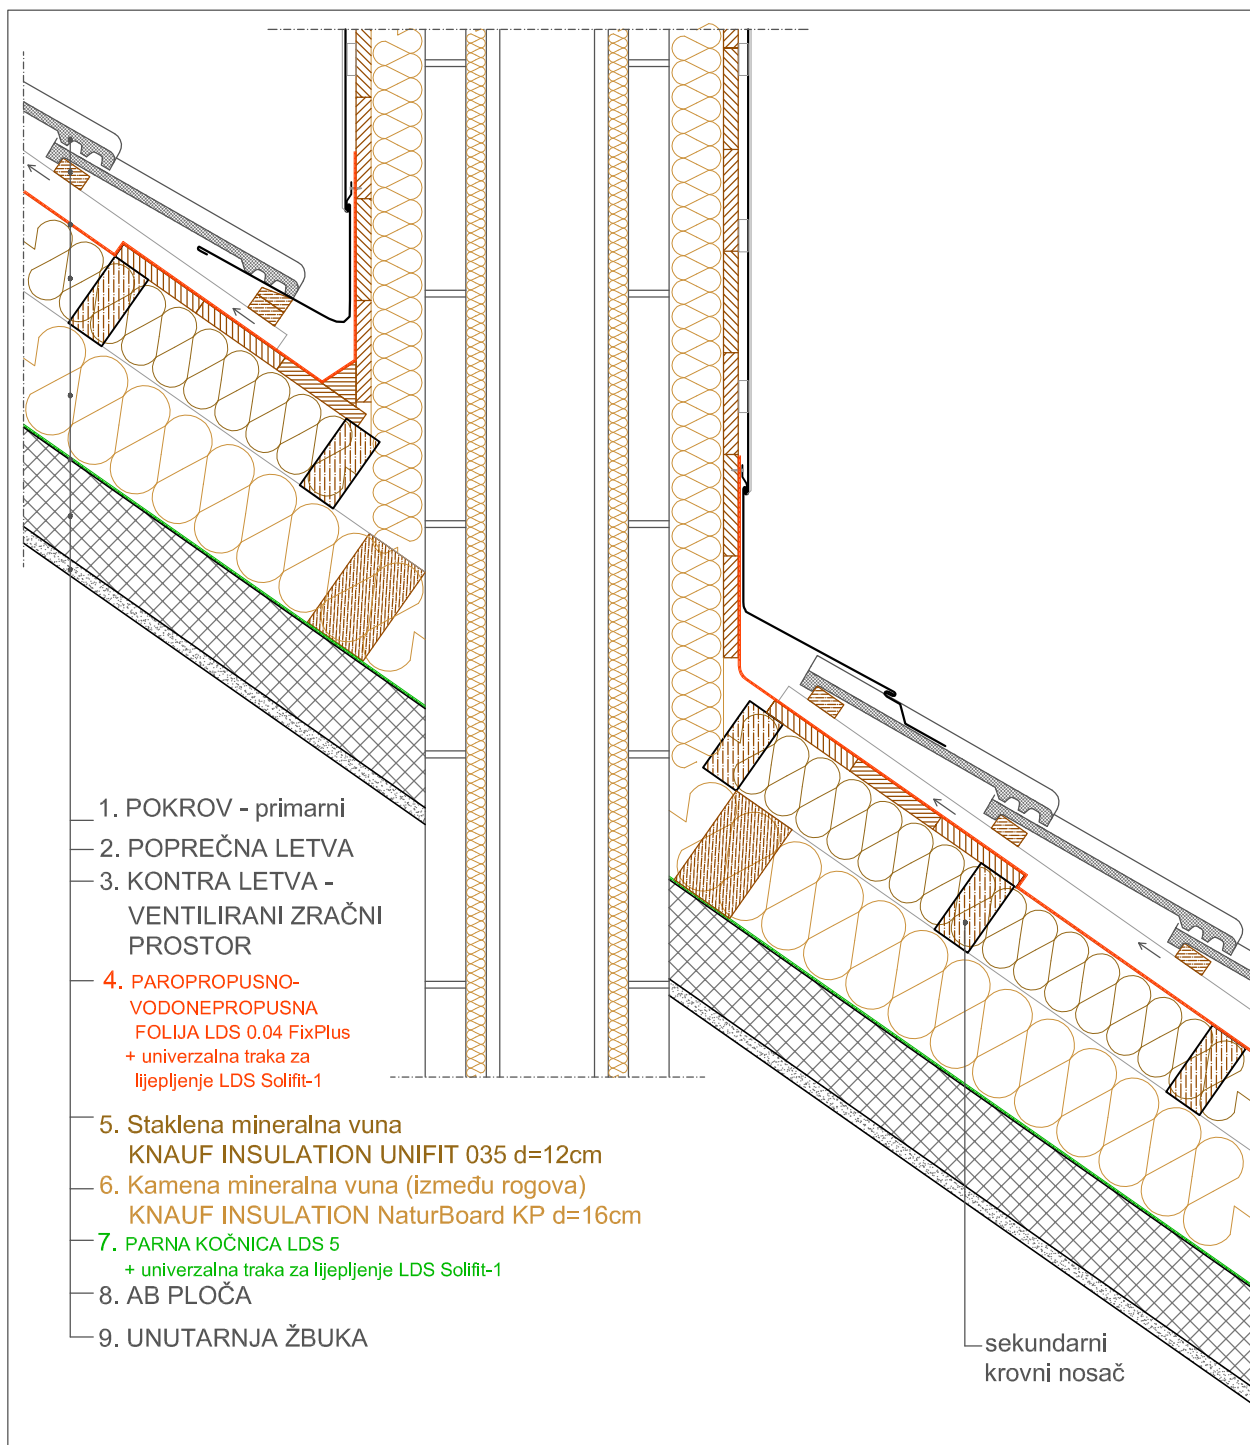

NAPOMENA:

2.5.5. Izolacija krovne konstrukcije - kosi krov

Jednostruko ventilirana konstrukcija na AB ploči

KNAUF INSULATION

DETALJ
PRODORA DIMNJAKA

R 1:10

projekt:

investitor:

odgovorni projektant:

datum:

