


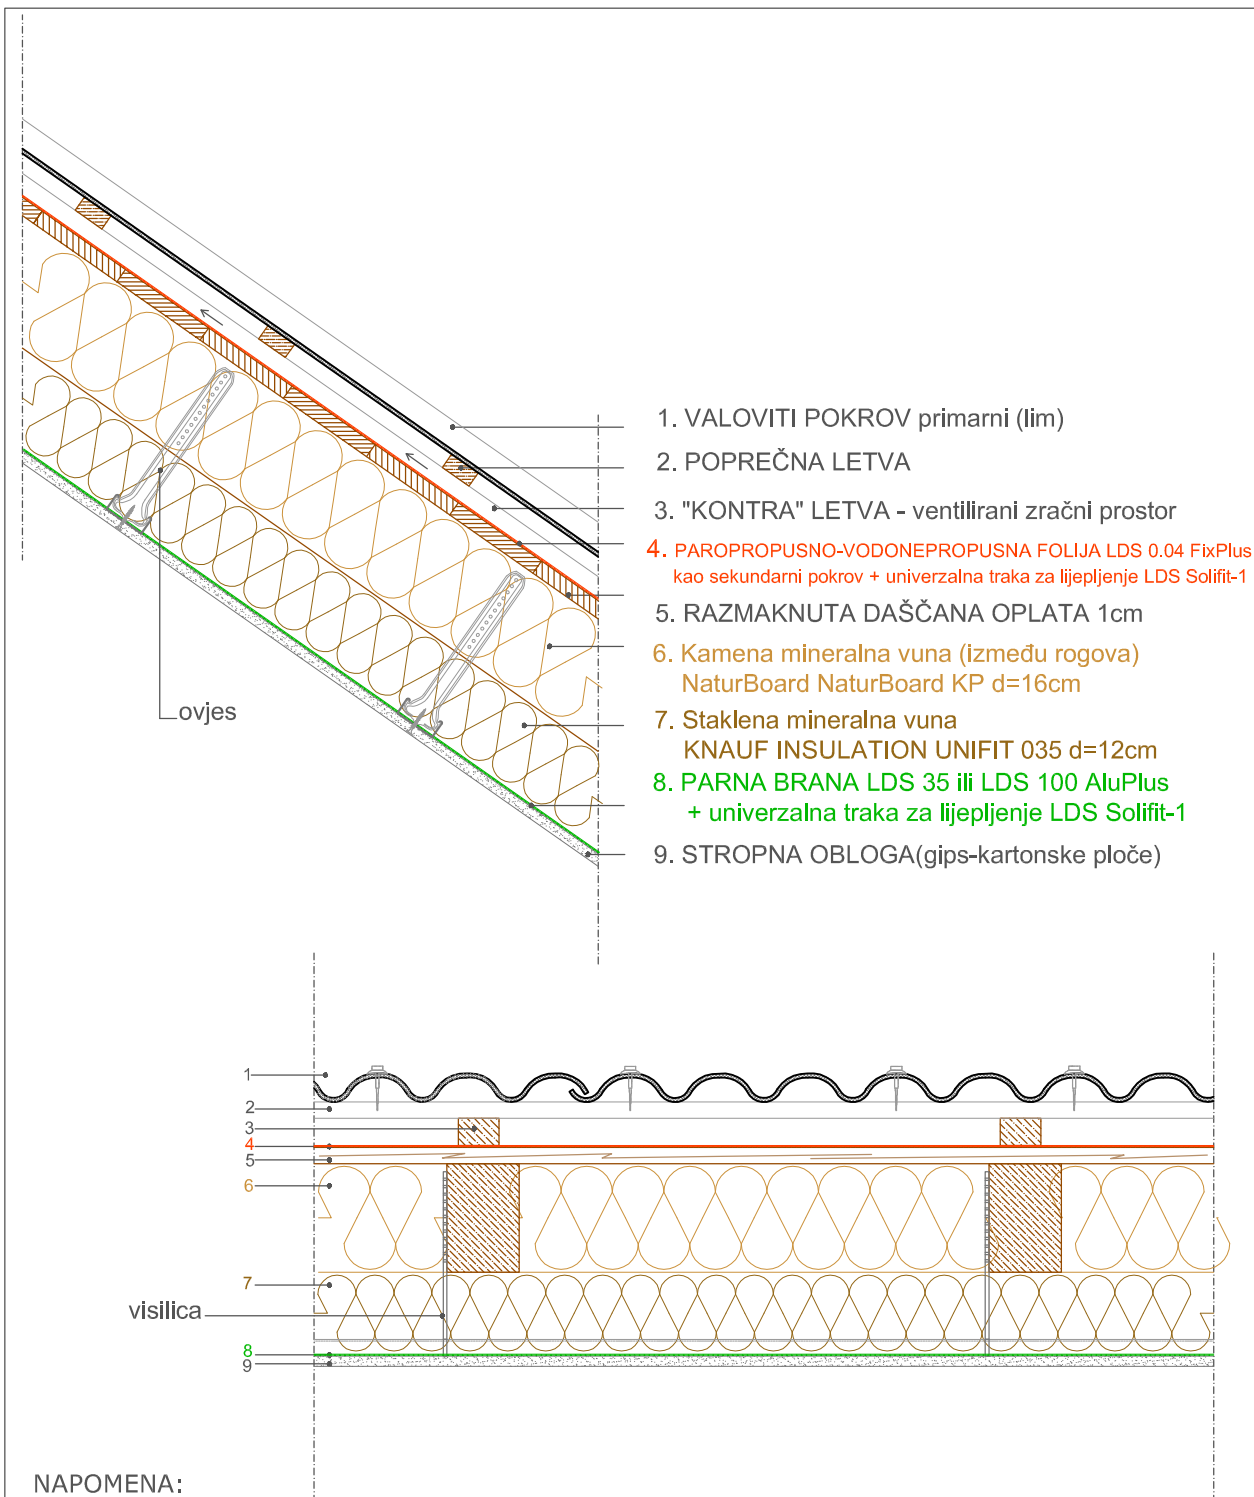

2.7.

Izolacija krovne konstrukcije - kos krov

Jednostruko ventilirana konstrukcija/ valoviti pokrov (lim)

KNAUFINSULATION

DETALJ

R 1:10

projekt:

investitor:

odgovorni projektant:

datum:

