



Grosimea tăpii grinzii ≤ 16 mm

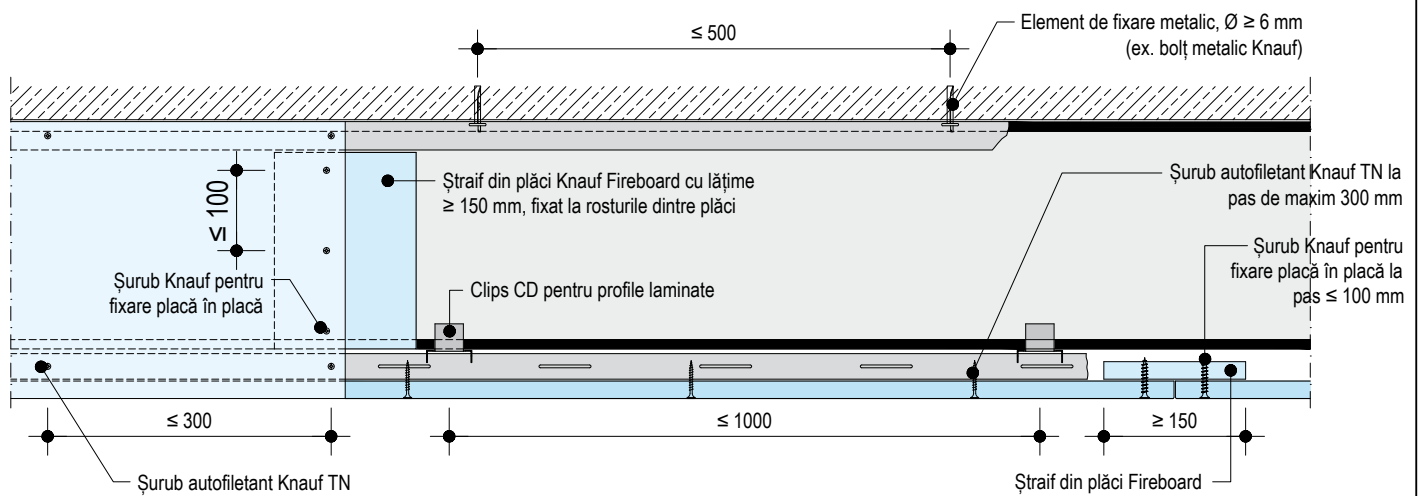

Note:

Detaliul ilustrează alcătuirea generală a sistemului indicat și nu înlocuiește documentația tehnică de execuție.

Includerea detaliului în proiecte va fi realizată de către proiectanții de specialitate conform specificului fiecărei teme de proiectare și exigențelor impuse de legislația actuală în vigoare, fără a ignora detaliile din fișele tehnice și din agrementele sistemelor Knauf.

	SECȚIUNE LONGITUDINALĂ, PLACARE CU UN STRAT	
	Conform fișă tehnică: K25.ro - Protecția la foc a grinzilor și stâlpilor cu plăci Knauf Fireboard	
KNAUF GIPS SRL ROMÂNIA	Detaliu K252.ro-UK-VL10	Scara 1:10