


Versie 03/2020

W626.be- SO1

Voorzetwand

Verticale snede
Bijv. voor WC- steun

► Technische brochure W61.be Knauf voorzetwanden

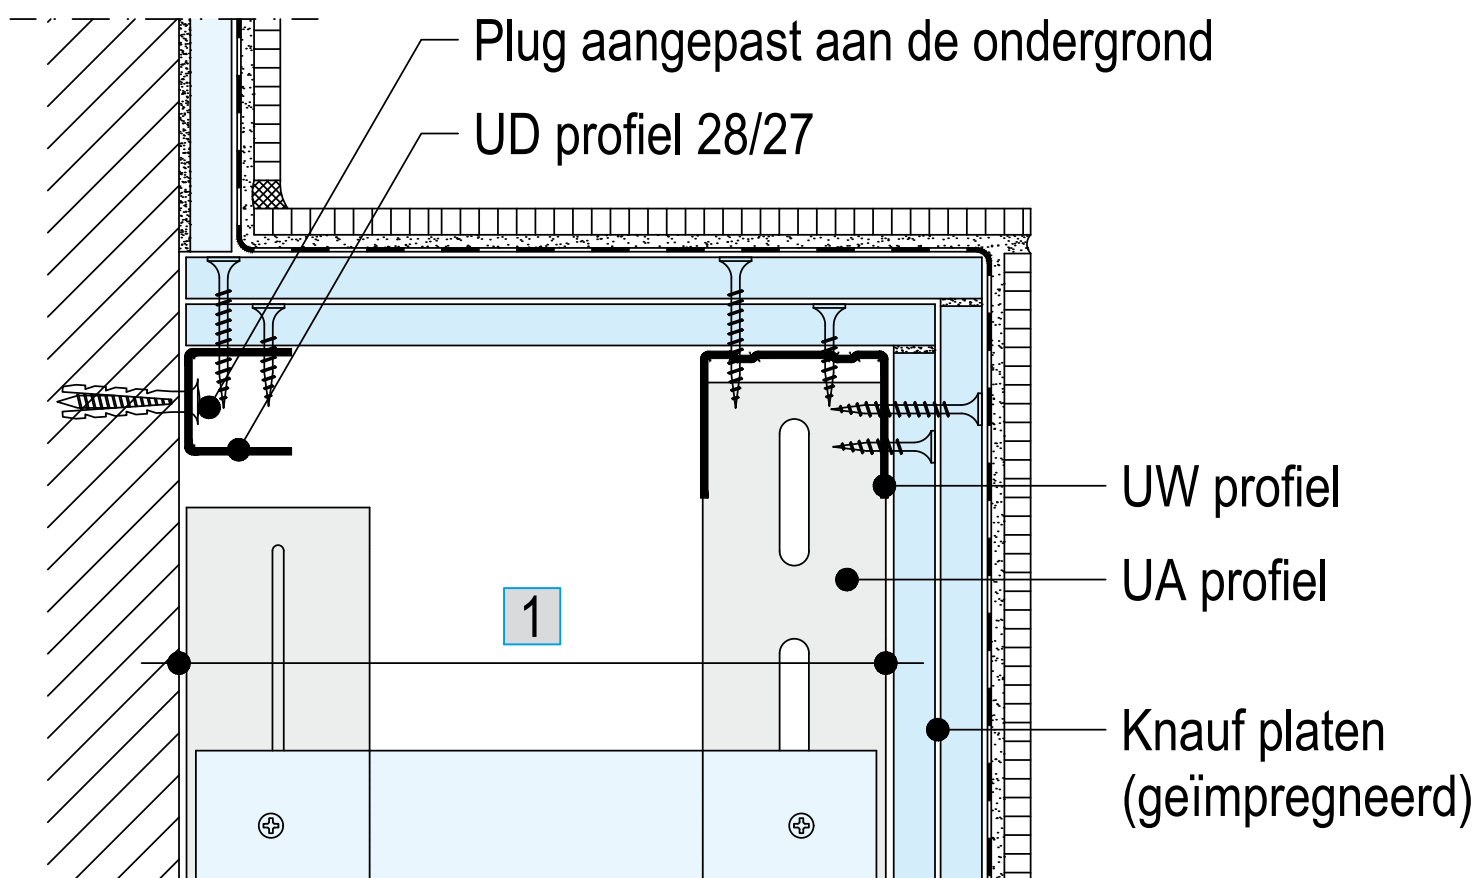

1 De ruimte in de wand is afhankelijk van de afmetingen van de installatie

Opmerking

Dit principe-detail is bedoeld om de planning en uitvoering van de lichte standaardwanden te vereenvoudigen. Voor de installatie moet de uitvoering door een aannemer gecontroleerd worden. De details zullen aan de werkelijke situatie op de werf worden toegepast. De aangrenzende constructies worden slechts schematisch weergegeven. Meer informatie en details vindt u in de respectievelijke technische brochures.