


Versie 04/2021

P329.be-DA-V3

Aansluiting met hellend dak

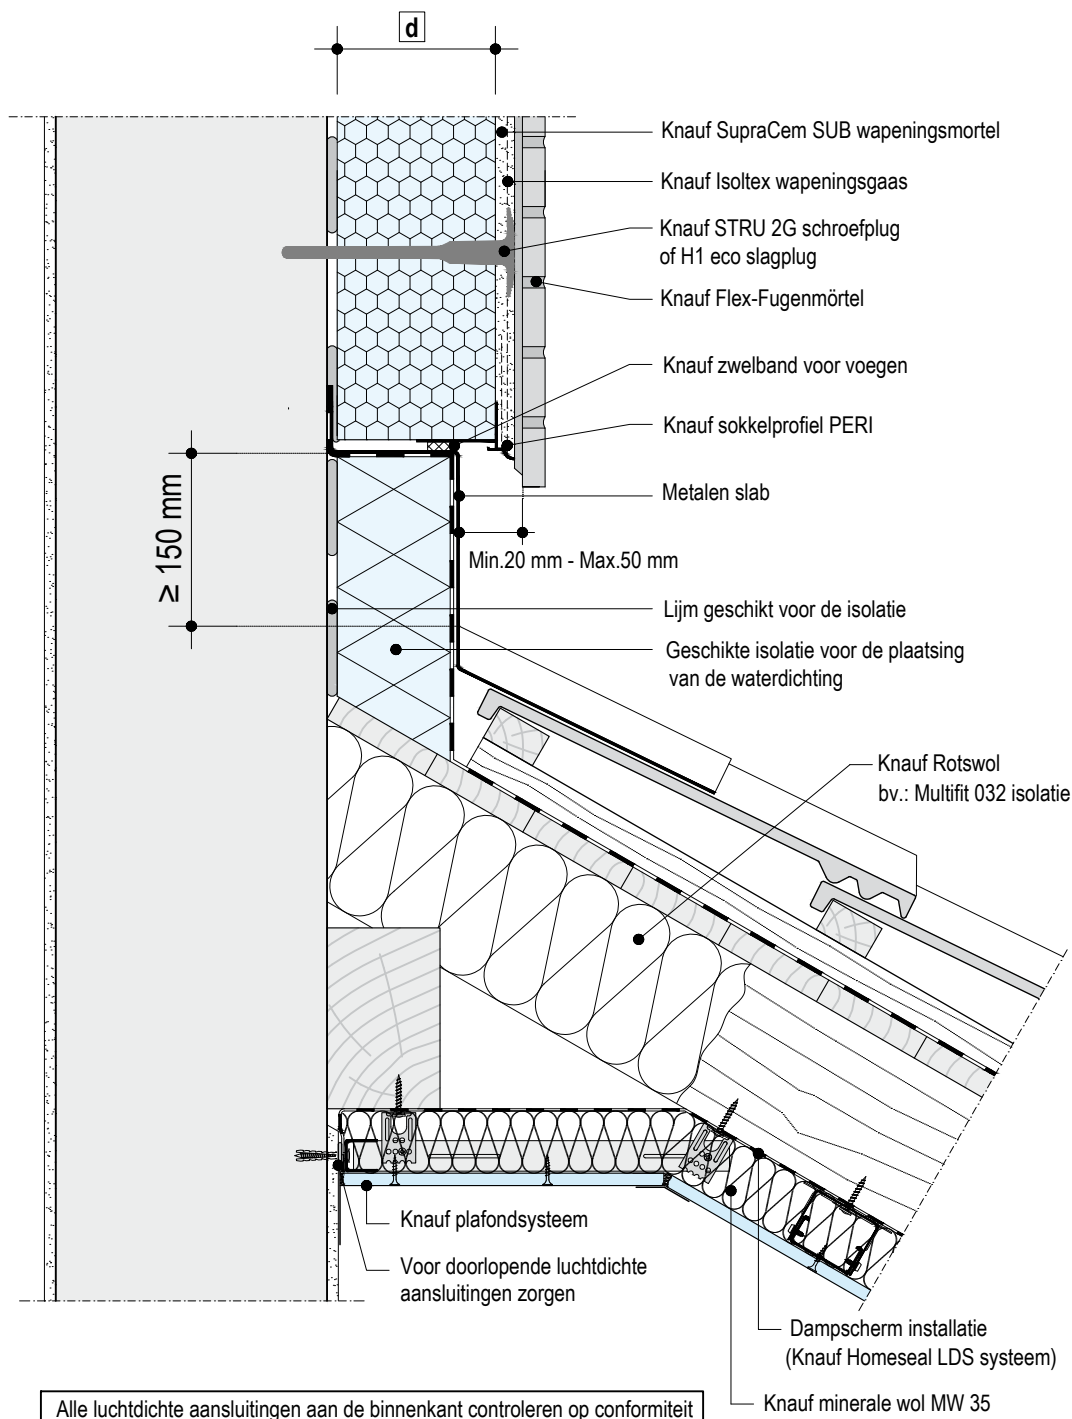

INFO

Deze details zijn principeschetsen die in functie van de reële situatie op de werf aangepast moeten worden. Het uiteindelijke detail op de werf zal bestuurd worden om koudebruggen te vermijden. Alle waterdichte dakaansluitingen dienen door de dakbedekter uitgevoerd te worden. De firma Knauf staat garant voor haar producten en systemen op voorwaarde dat deze volgens de richtlijnen van de overeenkomstige technische fiches, de eventueel Algemene Technische Goedkeuringen en volgens de regels der kunst toegepast worden.