


Detaliu D112.ro-SO17
Racordare tavane la unghi de 90°
Scara 1:5

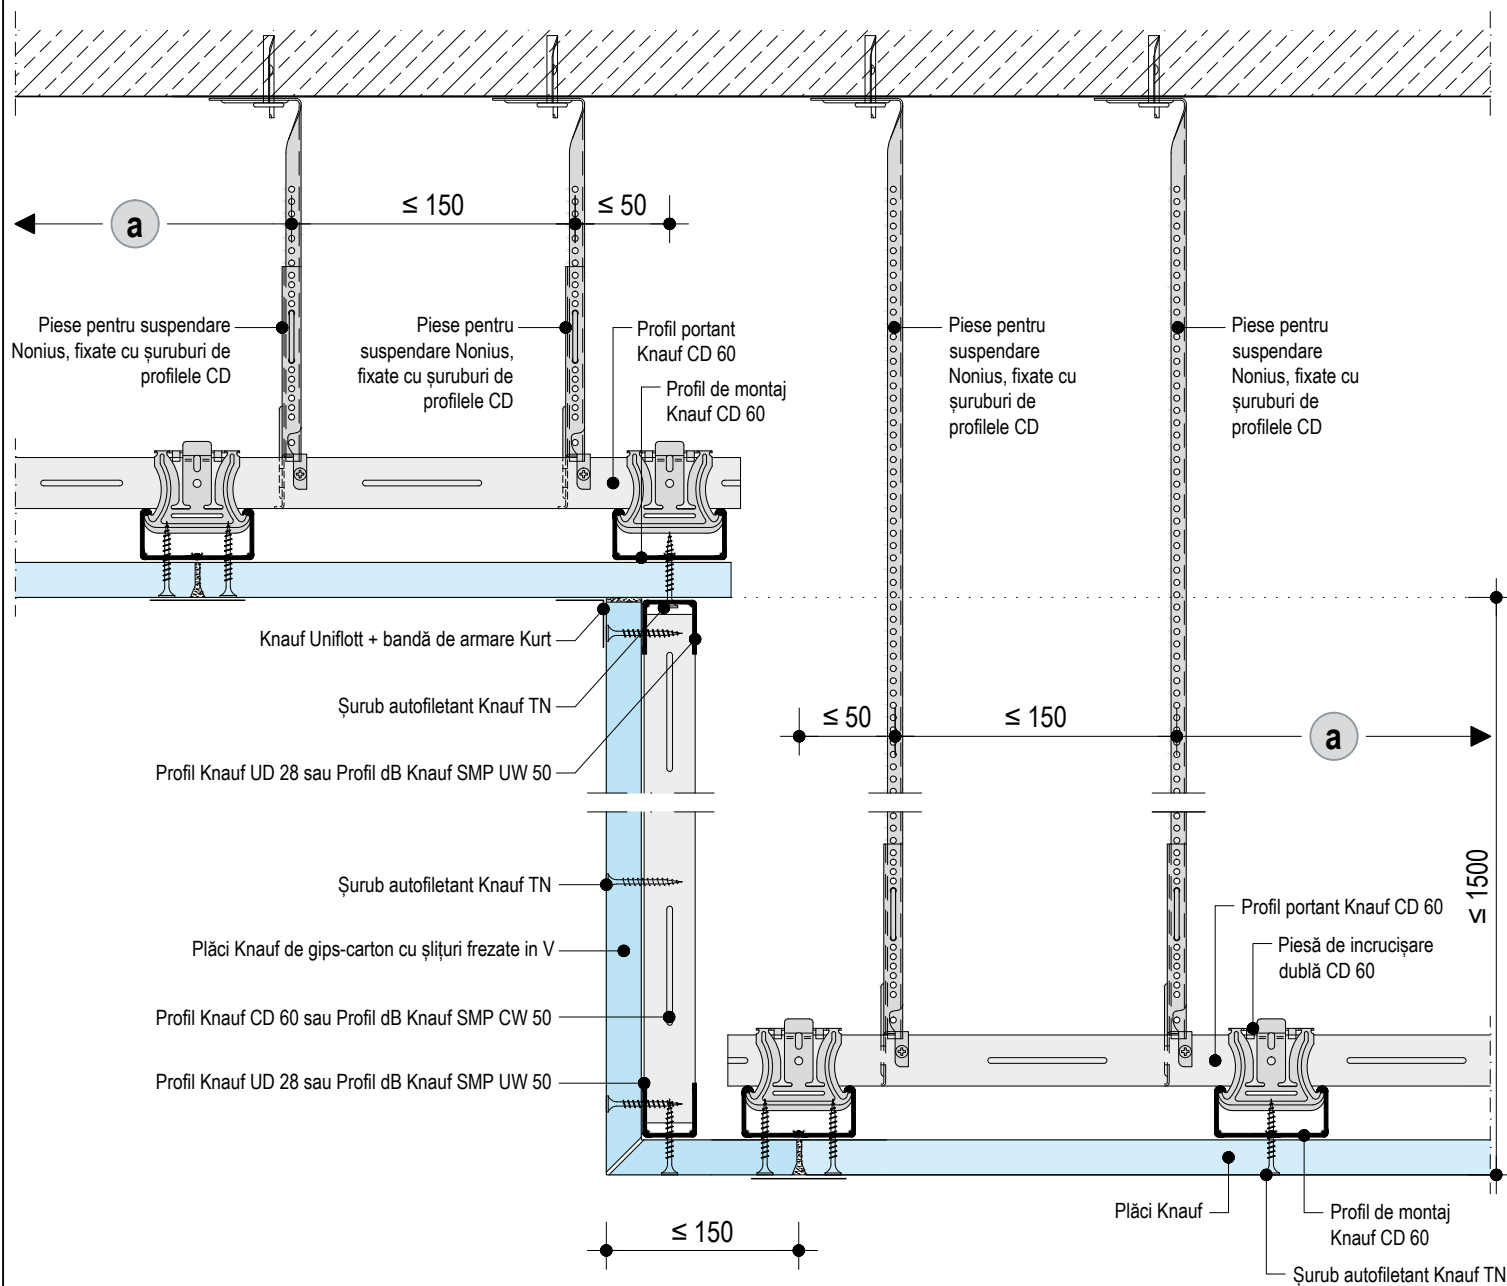

Note:

Detaliul ilustrează alcătuirea generală a sistemului indicat și nu înlocuiește documentația tehnică de execuție. Includerea detaliului în proiecte va fi realizată de către proiectanții de specialitate conform specificului fiecărei teme de proiectare și exigențelor impuse de legislația actuală în vigoare, fără a ignora detaliile din fișele tehnice și din agrementele sistemelor Knauf.

knauf

RACORDARE TAVANE LA UNGHI DE 90°

Conform fișă tehnică: **D11.ro - Tavane suspendate Knauf**

KNAUF GIPS SRL
ROMÂNIA

Detaliu

D112.ro-SO17

Scara

1:5