


Detaliu D612.ro-SO17
Conectarea pereților de compartimentare la acoperiș
Scara 1:5

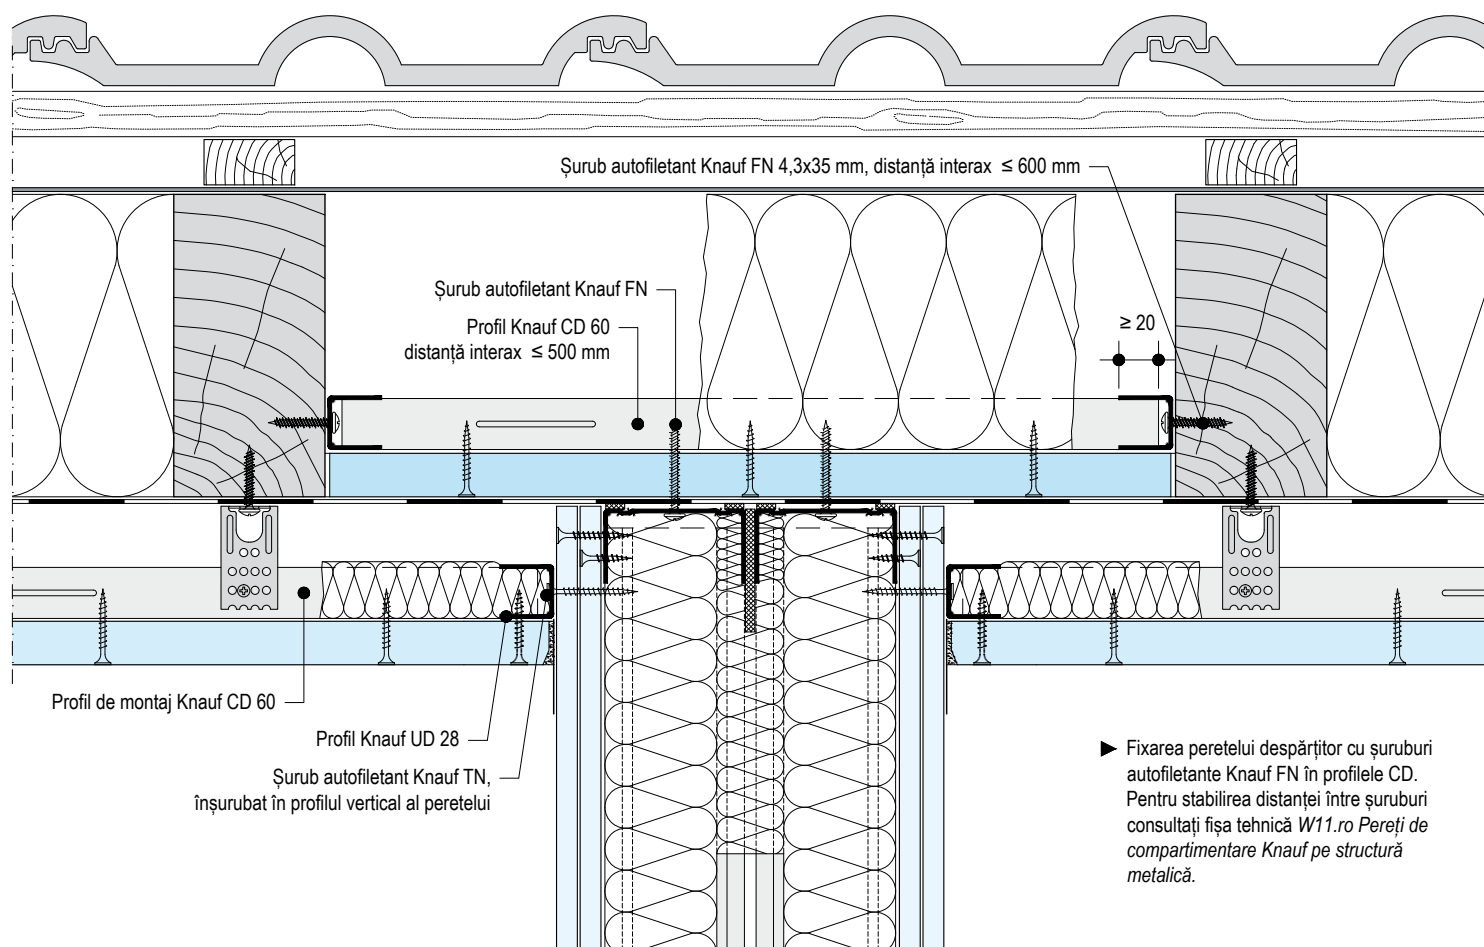

Note:

Detaliul ilustrează alcătuirea generală a sistemului indicat și nu înlocuiește documentația tehnică de execuție. Includerea detaliului în proiecte va fi realizată de către proiectanții de specialitate conform specificului fiecărei teme de proiectare și exigențelor impuse de legislația actuală în vigoare, fără a ignora detaliile din fișele tehnice și din agrementele sistemelor Knauf.

knauf

**CONECTAREA PEREȚILOR DE COMPARTIMENTARE LA
ACOPERIȘ**

Conform fișă tehnică:
D61.ro - Placări de mansardă Knauf

KNAUF GIPS SRL
ROMÂNIA

Detaliu

D612.ro-SO17

Scara

1:5