


**Detaliu D612.ro-SO18**  
**Conectarea pereților de compartimentare la acoperiș**  
**Scara 1:5**

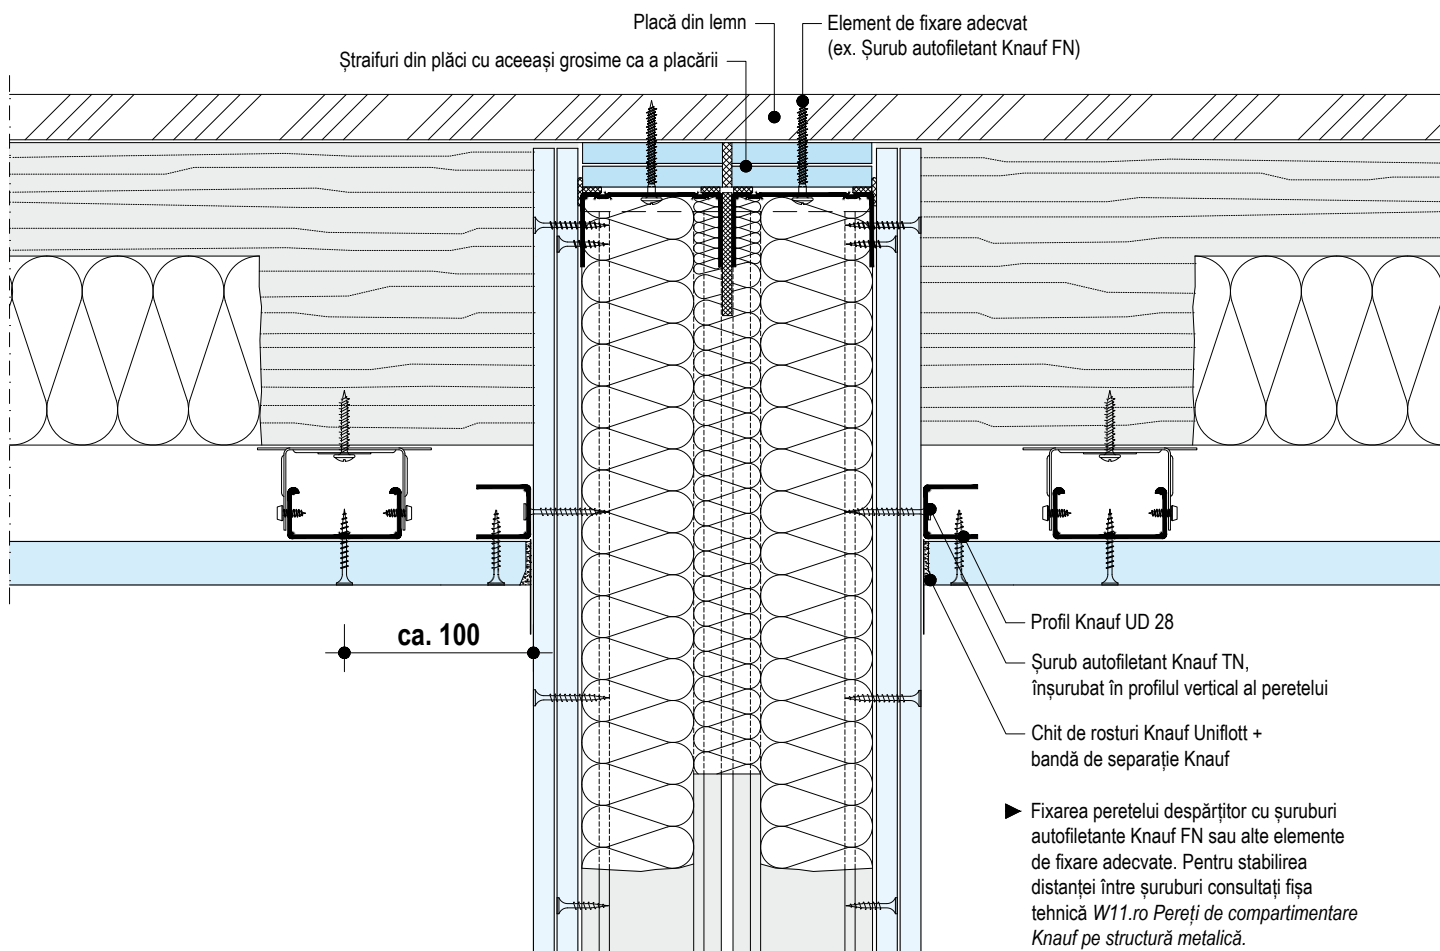

**Note:**

Detaliul ilustrează alcătuirea generală a sistemului indicat și nu înlocuiește documentația tehnică de execuție.

Includerea detaliului în proiecte va fi realizată de către proiectanții de specialitate conform specificului fiecărei teme de proiectare și exigențelor impuse de legislația actuală în vigoare, fără a ignora detaliile din fișele tehnice și din agrementele sistemelor Knauf.

**knauf**

**CONECTAREA PEREȚILOR DE COMPARTIMENTARE LA  
ACOPERIȘ**

Conform fișă tehnică:  
**D61.ro - Placări de mansardă Knauf**

**KNAUF GIPS SRL**  
**ROMÂNIA**

Detaliu

**D612.ro-SO18**

Scara

**1:5**