


# Detaliu D612.ro-SO6

Lucarnă

Scara 1:5

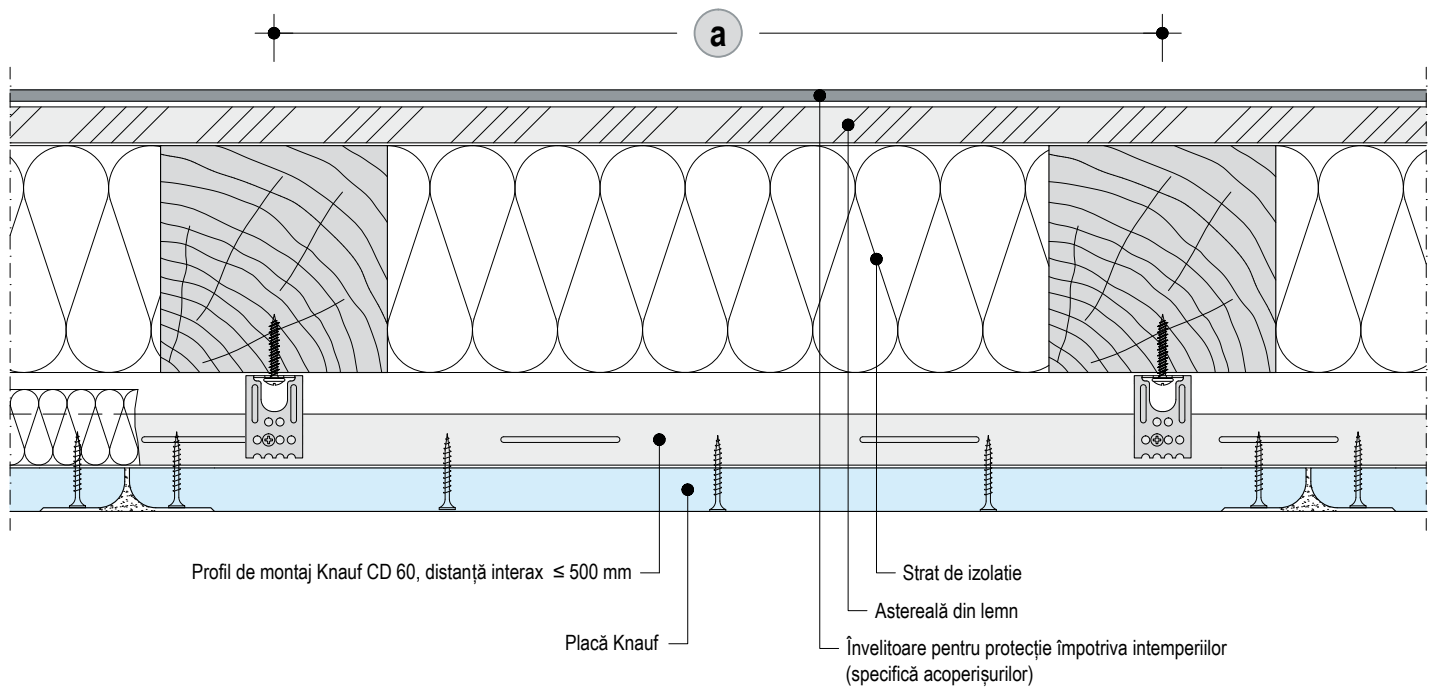

## Note:

Detaliul ilustrează alcătuirea generală a sistemului indicat și nu înlocuiește documentația tehnică de execuție.

Includerea detaliului în proiecte va fi realizată de către proiectanții de specialitate conform specificului fiecărei teme de proiectare și exigențelor impuse de legislația actuală în vigoare, fără a ignora detaliile din fișele tehnice și din agrementele sistemelor Knauf.

**knauf**

**LUCARNĂ**

Conform fișă tehnică:  
**D61.ro - Placări de mansardă Knauf**

**KNAUF GIPS SRL**  
**ROMÂNIA**

Detaliu  
**D612.ro-SO6**

Scara  
**1:5**