



평면 상세도

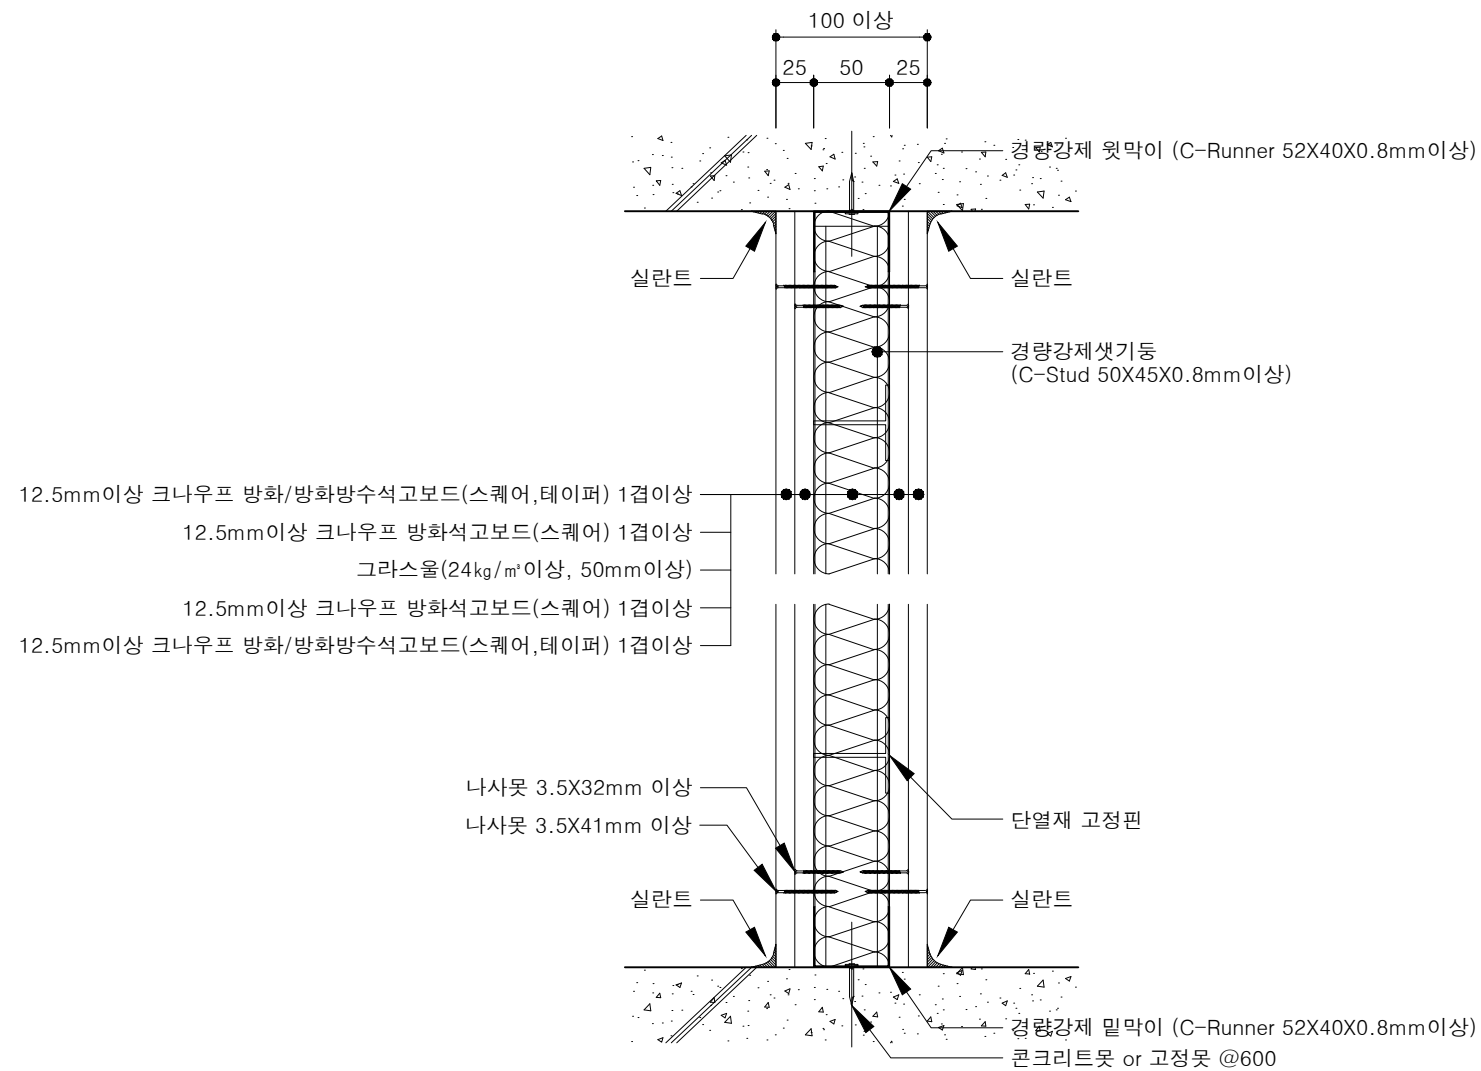

단면 상세도

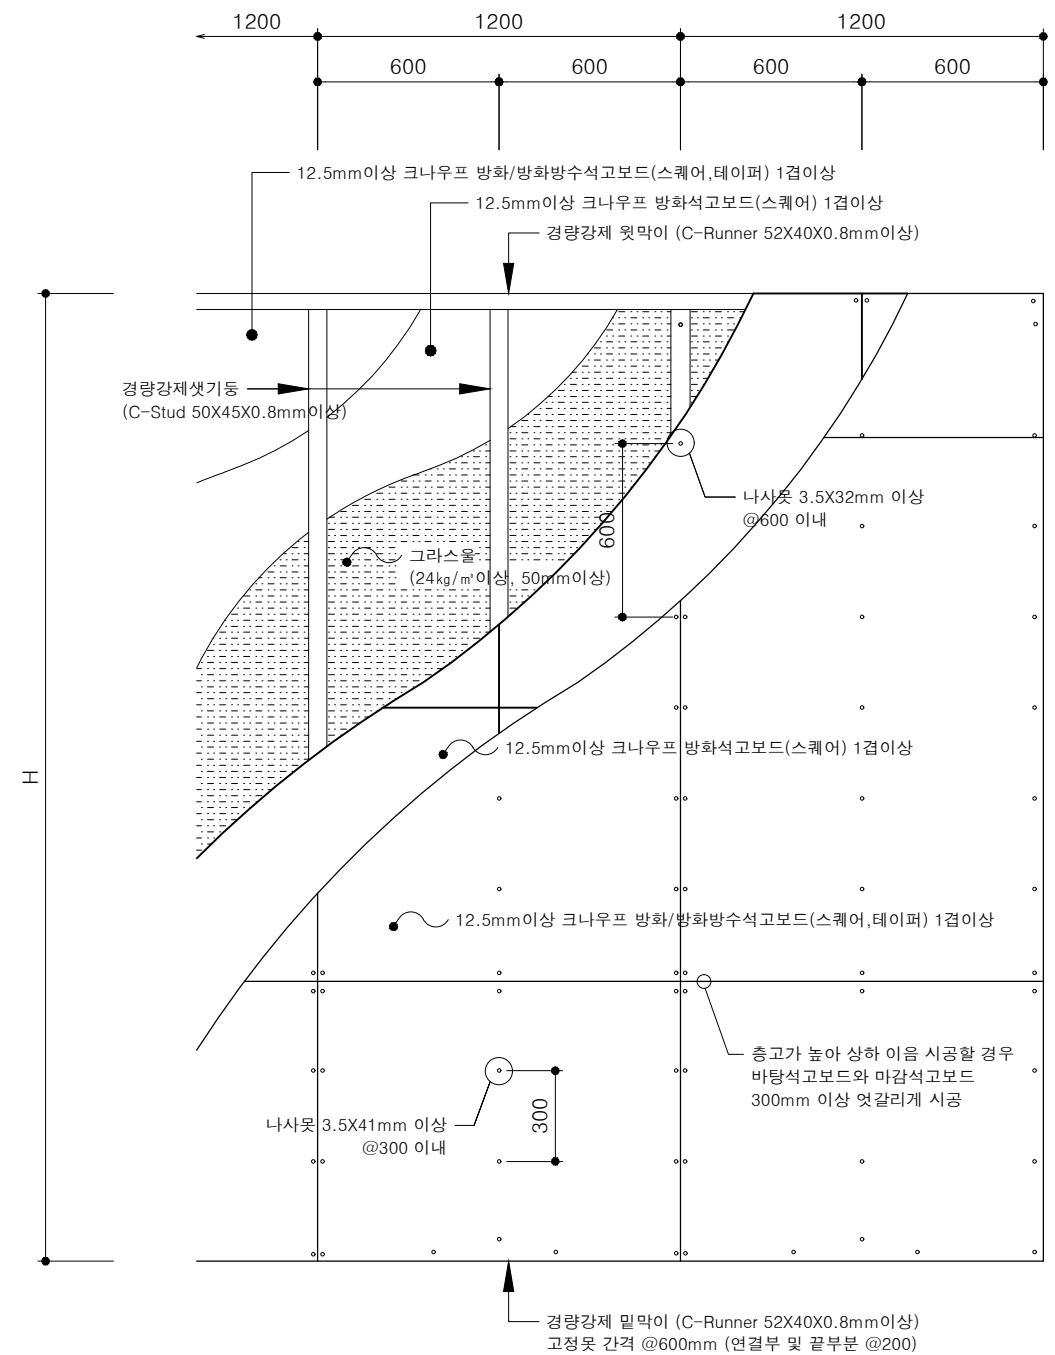

입면 상세도

[시스템구성]

- 12.5T 이상 방화(방화방수)석고보드 1겹 이상
- + 12.5T 이상 방화석고보드 1겹 이상
- + C-STUD, 0.8T, 50mm 이상
- (GLASSWOOL 24K 이상, 50T 이상)
- + 12.5T 이상 방화석고보드 1겹 이상
- + 12.5T 이상 방화(방화방수)석고보드 1겹 이상



REVISION	DESCRIPTION	BY	DATE	DRAWN BY:	CHECKED BY:	SCALE: NTS	DATE: 04/08/2023
DISCLAIMER: THE INFORMATION CONTAINED IN THIS DRAWING MAY ONLY BE USED IN CONJUNCTION WITH KNAUF APPROVED MATERIALS AND SYSTEMS AND IS SUBJECT TO CHANGE WITHOUT NOTICE.				DRAWING TITLE: KNU-12DBA KNAUF 1HR FIRE RATED & ACOUSTIC PARTITION		DRAWING NUMBER KR-SSW-20	REVISION