Detaliu W629.ro-SO2

Exemplu spațiu tehnic pentru instalații

Scara 1:5

Secțiune orizontală

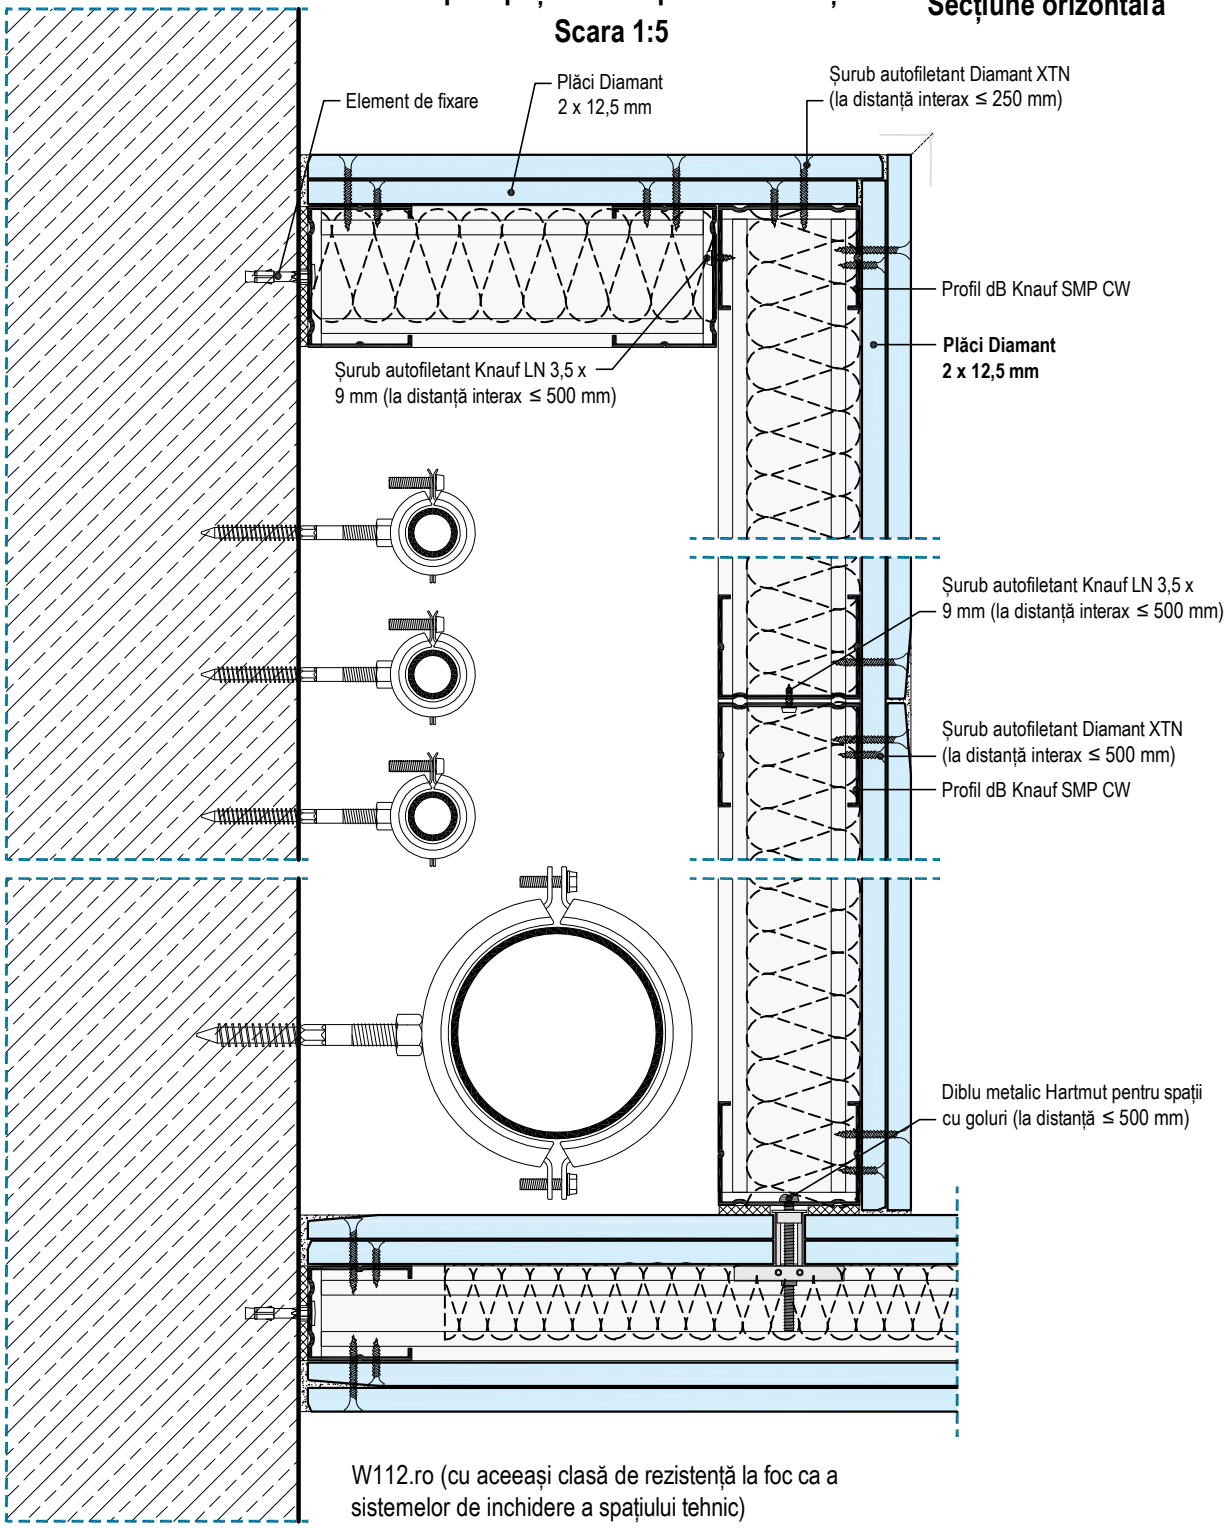

W112.ro (cu aceeași clasă de rezistență la foc ca a sistemelor de inchidere a spațiului tehnic)

Note:

Detaliul ilustrează alcătuirea generală a sistemului indicat și nu înlocuiește documentația tehnică de execuție.

Includerea detaliului în proiecte va fi realizată de către proiectanții de specialitate conform specificului fiecărei teme de proiectare și exigențelor impuse de legislația actuală in vigoare, fără a ignora detaliile din fișele tehnice și din agrementele sistemelor Knauf.

KNAUF	**EXEMPLU SPAȚIU TEHNIC PENTRU INSTALAȚII** Conform fișă tehnică: **W62-Pereți Knauf pentru închiderea spațiilor tehnice verticale**	
KNAUF GIPS SRL ROMÂNIA	Detaliu **W629.ro-SO2**	Scara **1:5**