



평면 상세도

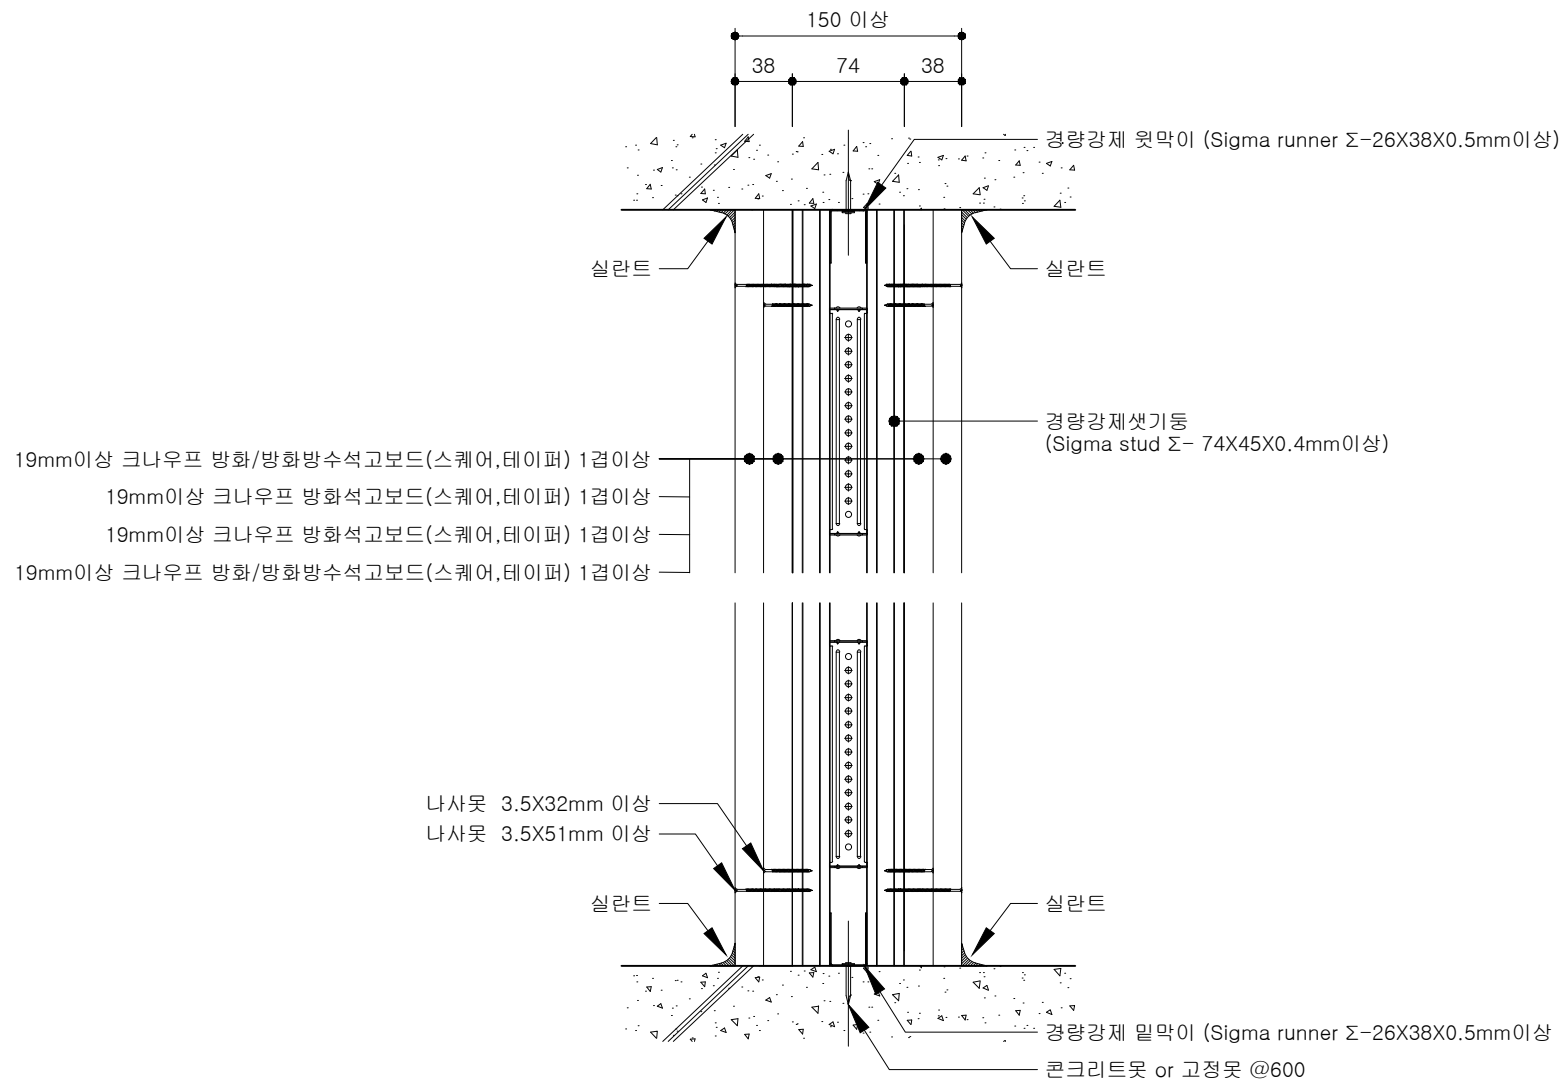

단면 상세도

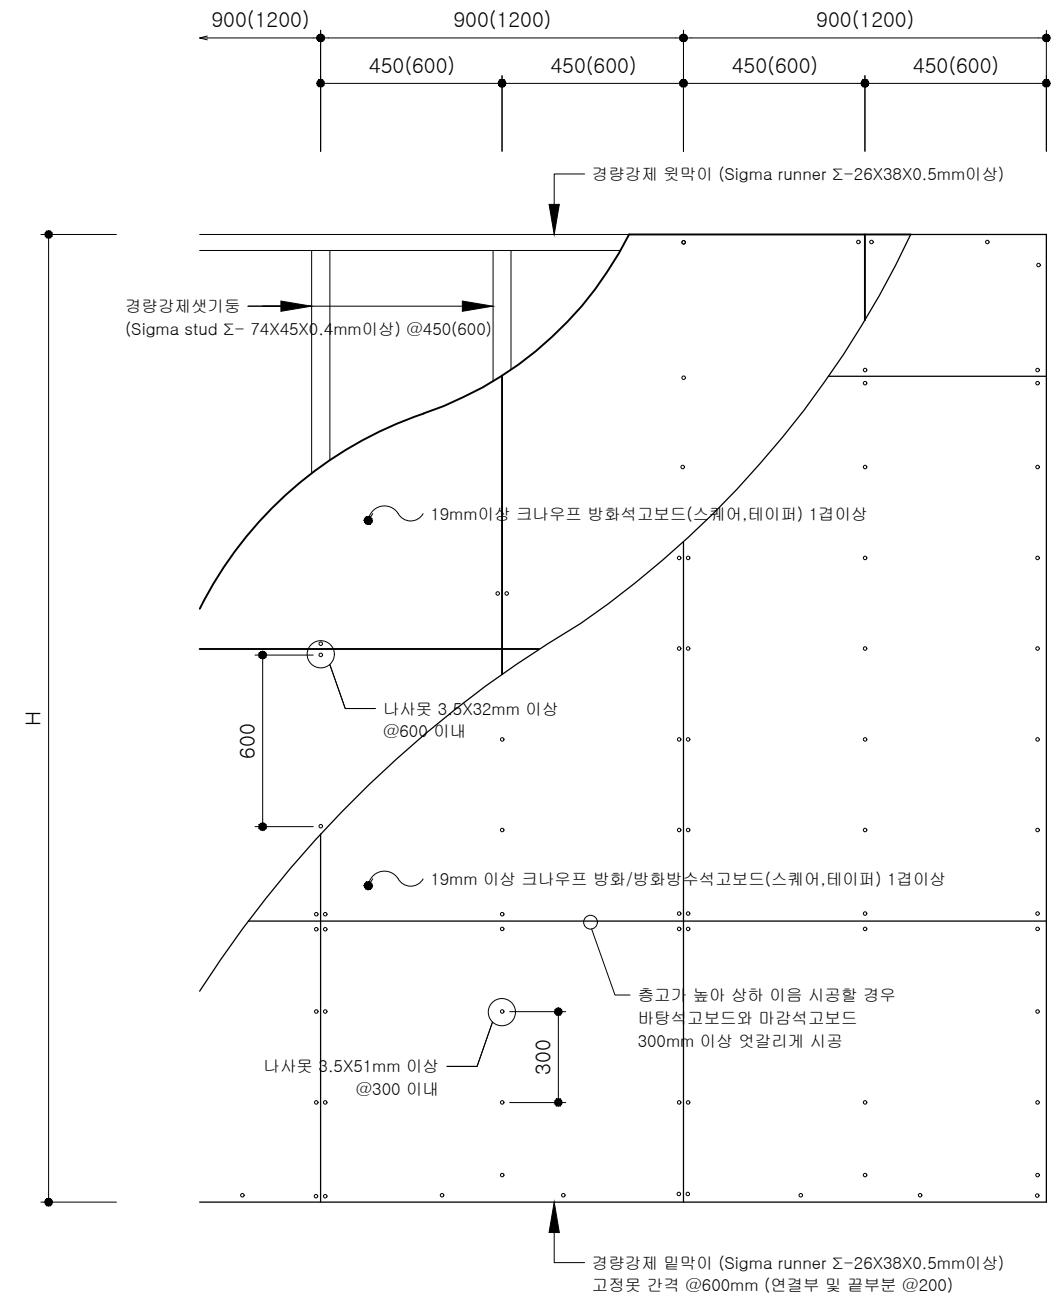

입면 상세도

[시스템구성]

- 19T 이상 방화(방화방수)석고보드 1겹 이상
- + 19T 이상 방화석고보드 1겹 이상
- + SIGMA STUD  $\Sigma$ , 0.4T, 74mm 이상  
(인조광물 섬유보온재 삽입가능)
- + 19T 이상 방화석고보드 1겹 이상
- + 19T 이상 방화(방화방수)석고보드 1겹 이상



REVISION	DESCRIPTION	BY	DATE	DRAWN BY:	CHECKED BY:	SCALE:	DATE:
						NTS	02/01/2023
				DRAWING TITLE:		DRAWING NUMBER	
				KNU-19S KNAUF 2HR FIRE RATED PARTITION		KR-SSW-09	
				REVISION			

DISCLAIMER: THE INFORMATION CONTAINED IN THIS DRAWING MAY ONLY BE USED IN CONJUNCTION WITH KNAUF APPROVED MATERIALS AND SYSTEMS AND IS SUBJECT TO CHANGE WITHOUT NOTICE.