


Snit A-A

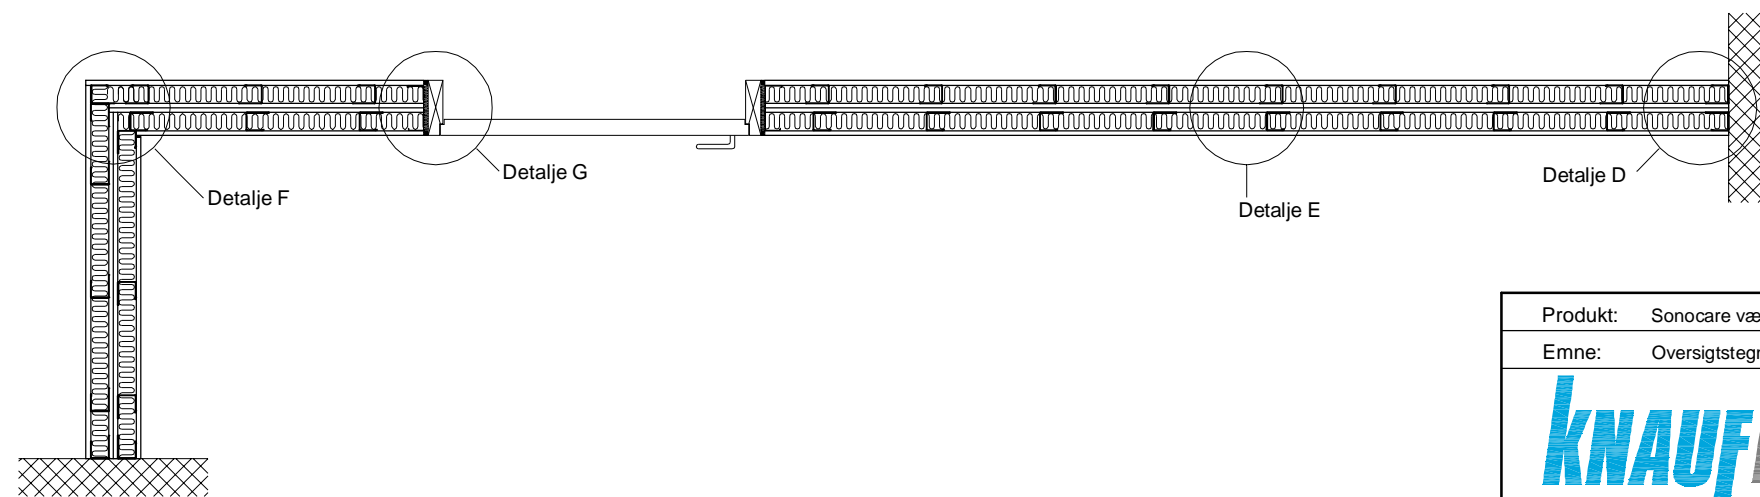

Snit B-B

Produkt: Sonocare væg	Tegn.: 130301-850-01
Emne: Oversigtstegning	Mål: 1:20
	Dato: 01.03.2013
	Rev.:
Knauf Danoline A/S Kløvermarksvej 6, DK-9500 Hobro T: +45 9657 3000 F: +45 9657 3001 www.knaufdanoline.com - info@knaufdanoline.com	Sign.: NPJ
	Sagsnr.:
	Fil: