




Tværsnit

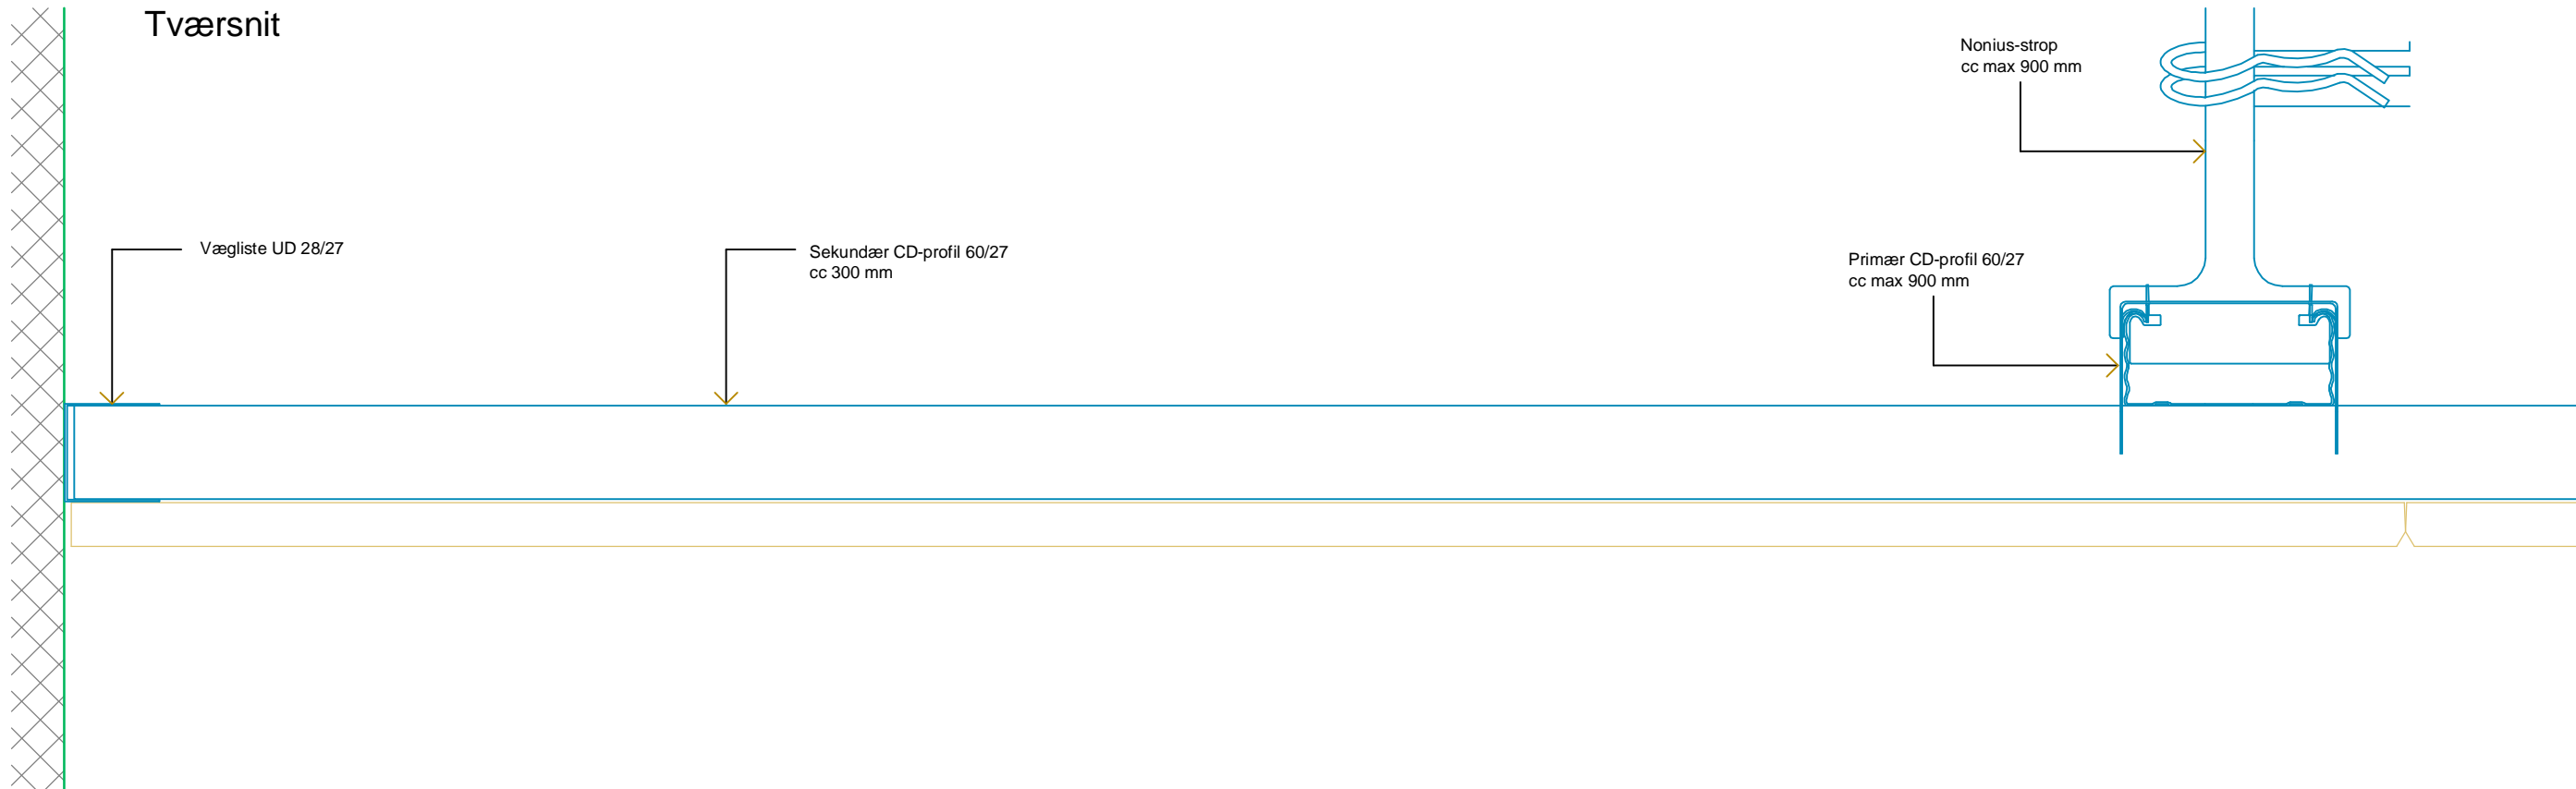

Længdesnit

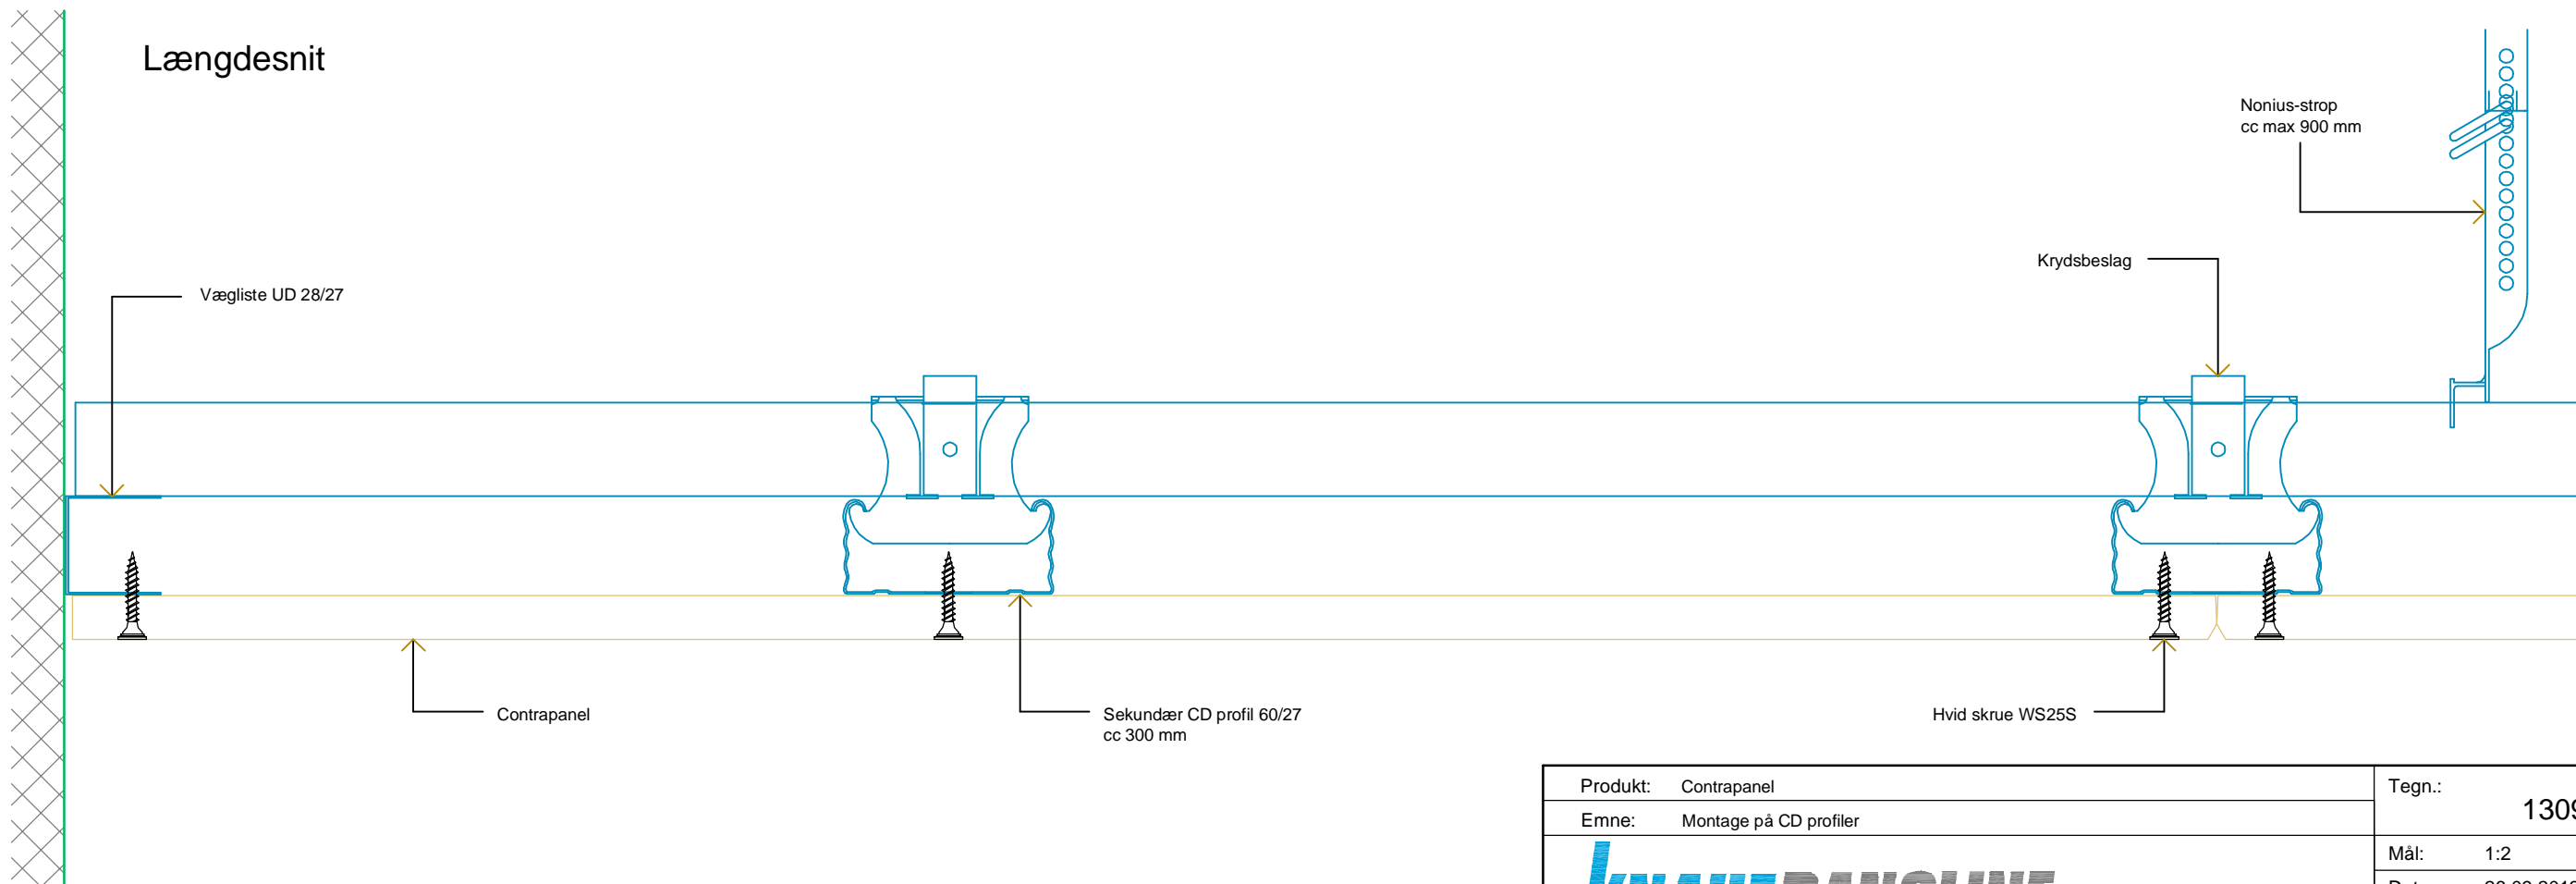

Produkt: Contrapanel	Tegn.: 130926-686-001
Emne: Montage på CD profiler	Mål: 1:2
	Dato: 26.09.2013
	Rev.:
Knauf Danoline A/S Kløvermarksvej 6, DK-9500 Hobro T: +45 9657 3000 F: +45 9657 3001 www.knaufdanoline.com - info@knaufdanoline.com	Sign.: KJ
	Sagsnr.:
	Fil: